


380-kV-Leitung Ganderkesee - St. Hülfe Nr. 309


Lage-/Grunderwerbsplan

Mast-Nr. 44 - Mast-Nr. 46

Deckblatt

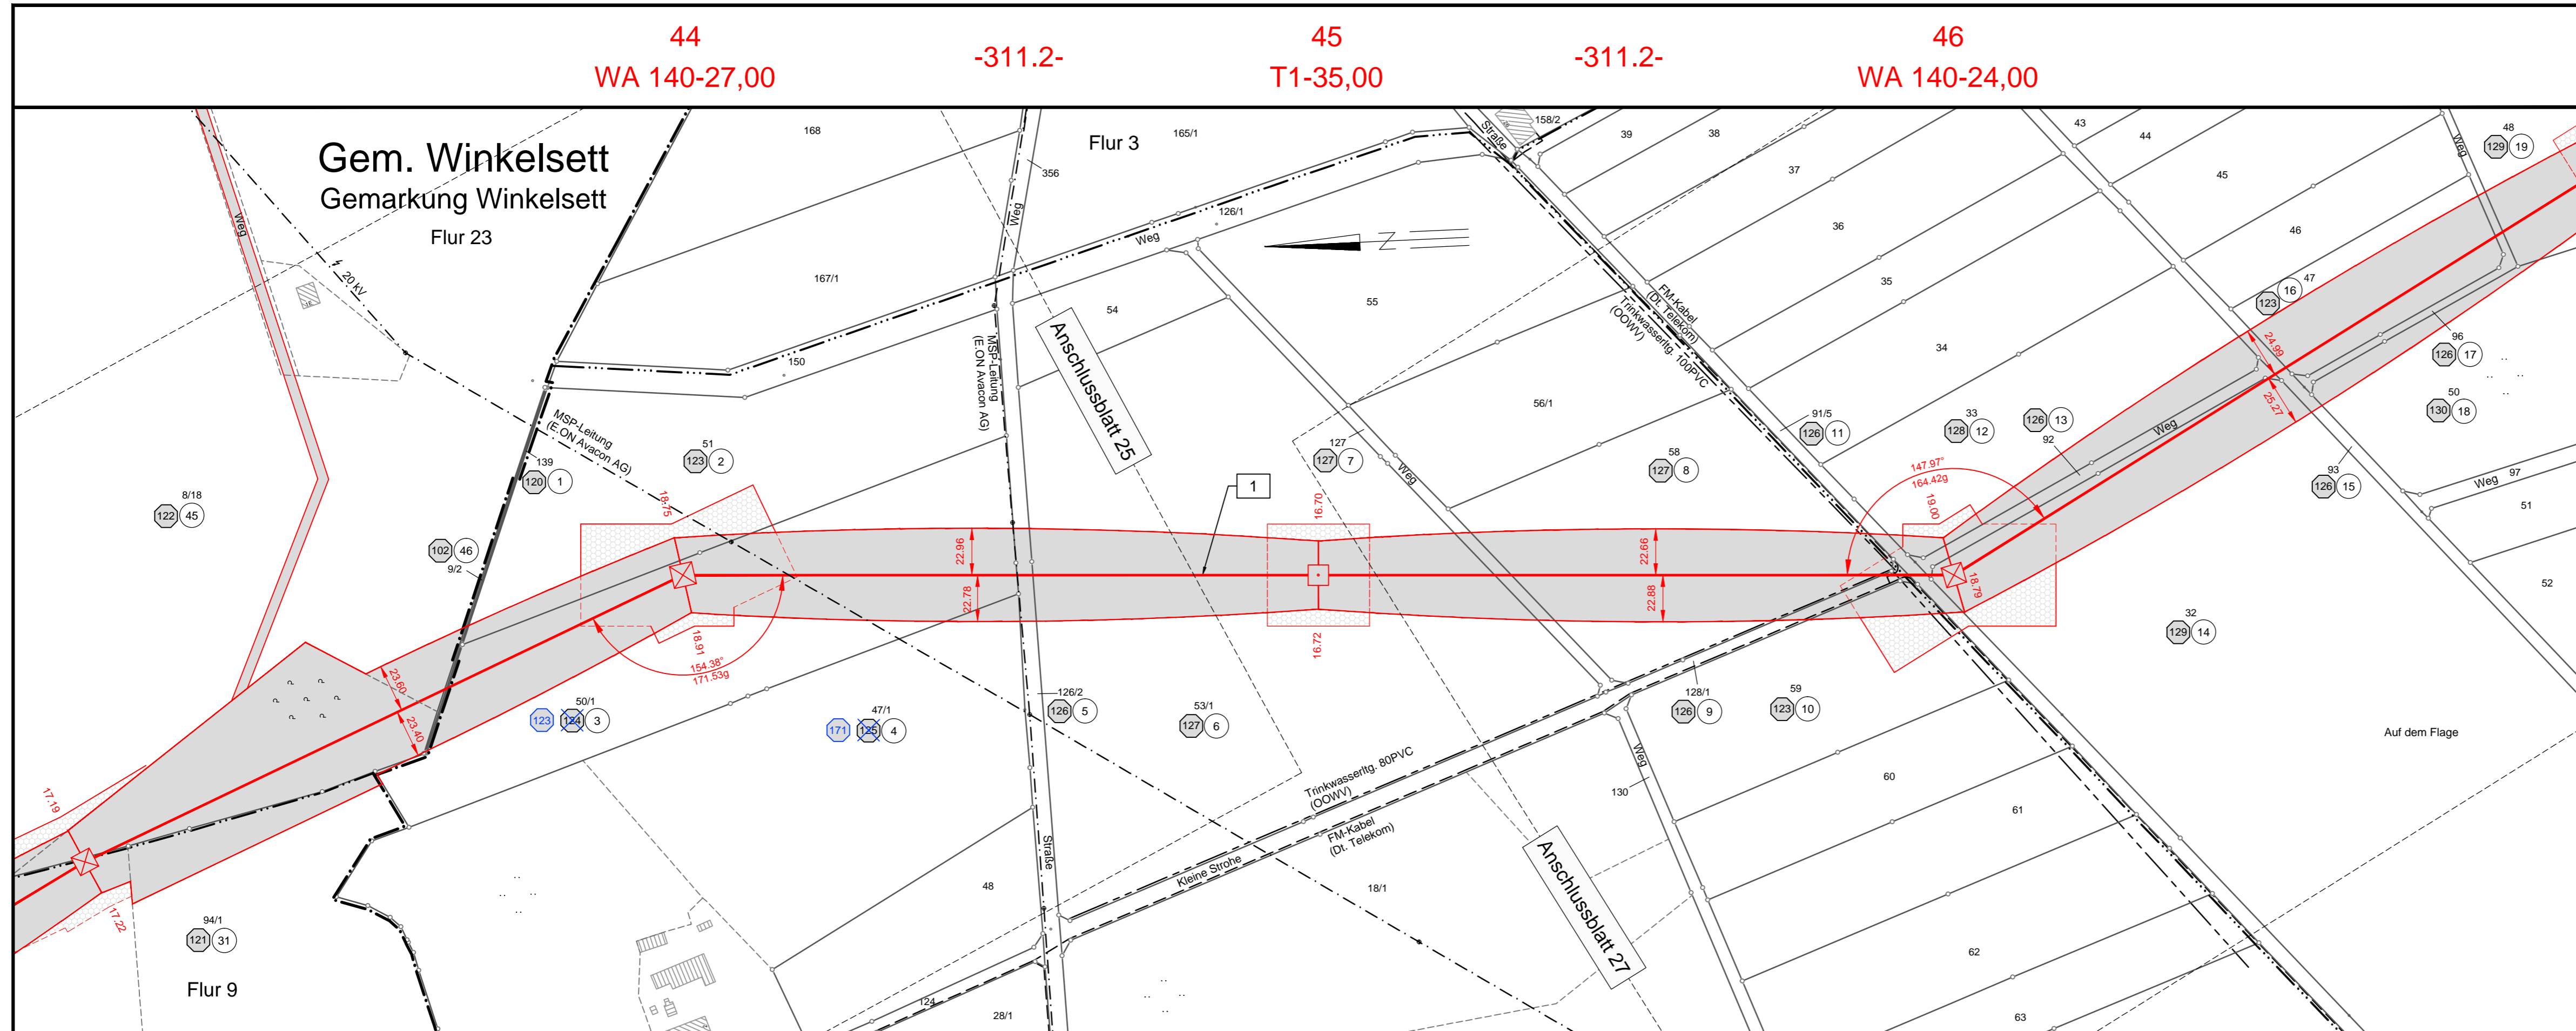

Legende:

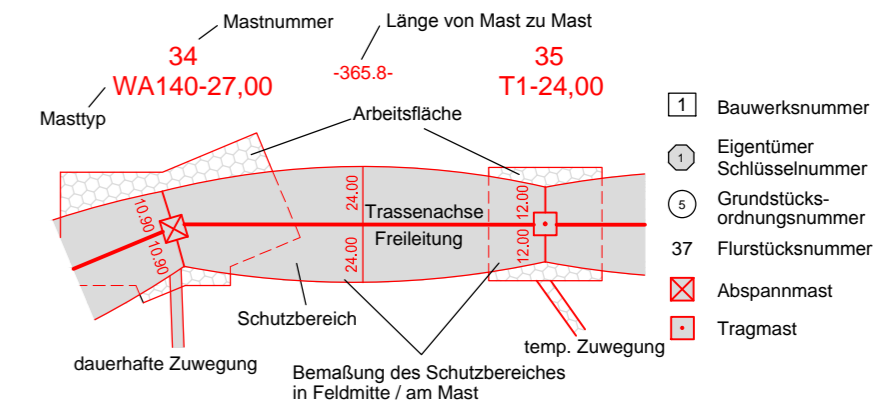

Grenzen:

- Land: [Symbol]
- Kreis: [Symbol]
- Stadt/Gem.: [Symbol]
- Gemarkung: [Symbol]
- Flur: [Symbol]
- Flurstück: [Symbol]
- Flurbereinigung: [Symbol]
- Rückbau Hoch- und Mittelsp.-Ltg.: [Symbol]

Planfeststellungsunterlage

Aufgestellt Bayreuth,06.12.2010.....

i.v. J. Klumbach *i.v. [Signature]*

Firma: K2E K2 Engineering GmbH

Maßstab: 1:2000 Einheit: Meter

Datum	Name
Bearb. 15.09.2010	Schmidt
Gepr. 16.09.2010	König
Zustand	Gültig
Org.-Einheit NAL	-

Satzungsgemäß ausgelegt in der Zeit vom bis

Zeit und Ort der Auslegung sind vor Auslegung ortsüblich bekannt gemacht worden

Gemeinde:

Dienstsigel/Unterschrift

Planfeststellungsbehörde

Gem. Winkelsett
Gemarkung Reckum

Landkreis Oldenburg

Flur 2

Gemeinde Colnrade
Gemarkung Colnrade

Flur 16