


380-kV-Leitung Ganderkesee - St. Hülfe Nr. 309

Lage-/Grunderwerbsplan

Mast-Nr. 48 - Mast-Nr. 50

Deckblatt

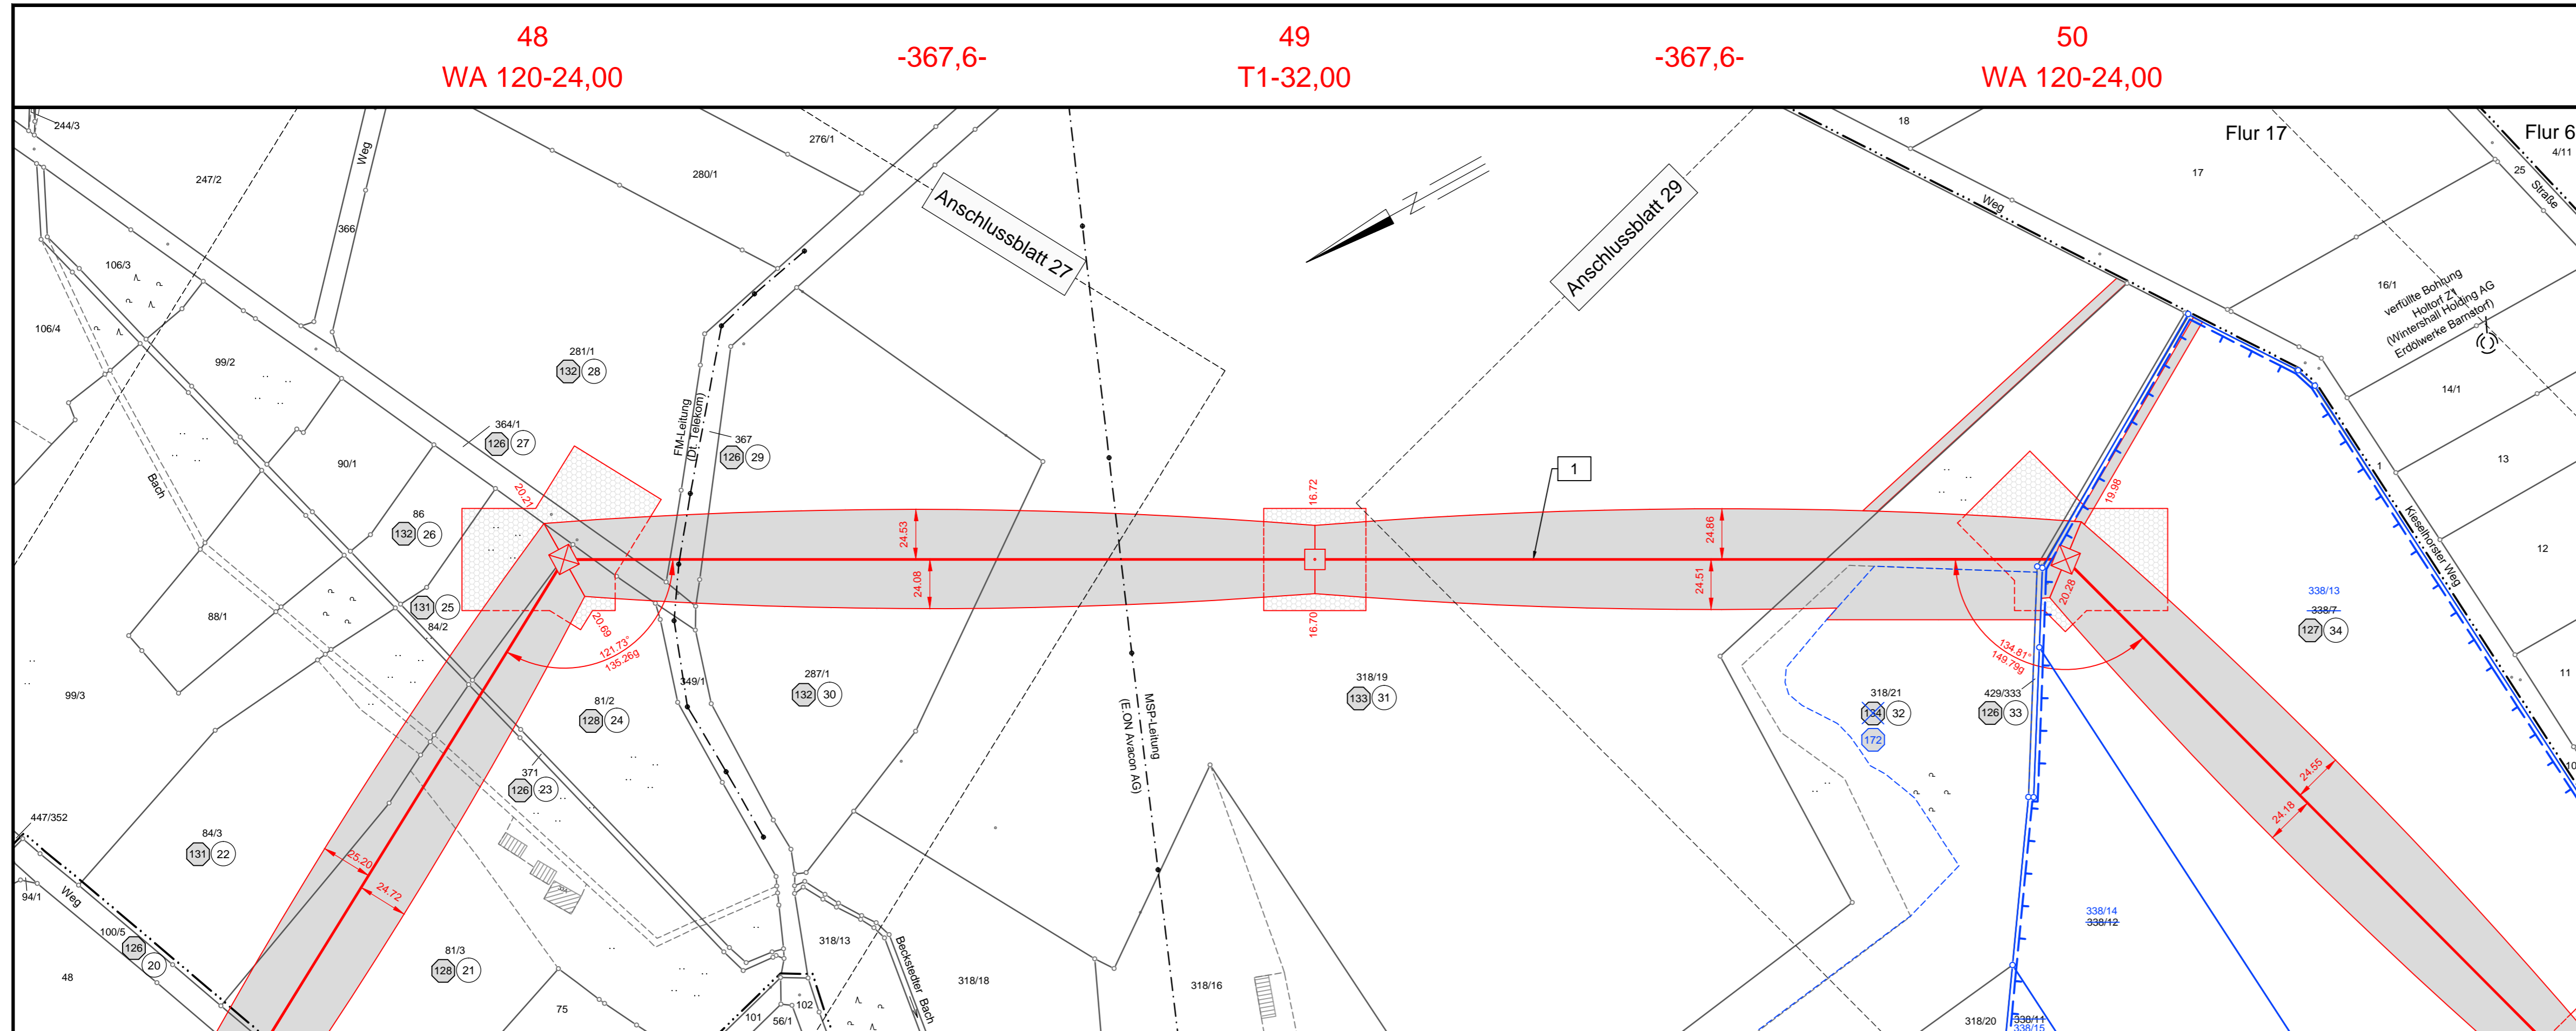

Legende:

	Mastnummer		Mastnummer
	Masttyp		Masttyp
	Arbeitsfläche		Arbeitsfläche
	Trassenachse		Trassenachse
	Freileitung		Freileitung
	Schutzbereich		Schutzbereich
	dauerhafte Zuwegung		temp. Zuwegung
	Bemaßung des Schutzbereiches in Feldmitte / am Mast		Bemaßung des Schutzbereiches in Feldmitte / am Mast

	Bauwerksnummer		Eigentümerschlüsselnummer
	Grundstücksordnungsnummer		Flurstücksnummer
	Abspannmast		Flurbereinigung
	Tragmast		Rückbau Hoch- und Mittelsp.-Ltg.
	Katasterberichtigung		Katasterberichtigung

Grenzen:

	Land		Land
	Kreis		Kreis
	Stadt/Gem.		Stadt/Gem.
	Gemarkung		Gemarkung
	Flur		Flur
	Flurstück		Flurstück
	Flurbereinigung		Flurbereinigung
	Rückbau Hoch- und Mittelsp.-Ltg.		Rückbau Hoch- und Mittelsp.-Ltg.
	Katasterberichtigung		Katasterberichtigung

Planfeststellungsunterlage

Aufgestellt Bayreuth, vom 06.12.2010 bis

i.v. J. Klumbach *i.v. J. Klumbach*

Firma: K2E K2 Engineering GmbH
Maßstab: 1:2000
Einheit: Meter

Datum	Name
Bearb. 16.09.2010	Schmidt
Gepr. 17.09.2010	König
Zustand	Gültig
Org.-Einheit NAL	-

A S-Nr. geändert, Ka-Okt. 2014 K2E
tasterberichtigung
von Amtswegen
Zust. Änderung Datum Name Blatt: 28 / 61

Satzungsgemäß ausgelegt in der Zeit vom bis

Zeit und Ort der Auslegung sind vor Auslegung ortsüblich bekannt gemacht worden

Gemeinde:

Dienstsiegel/Unterschrift

Planfeststellungsbehörde