

380-kV-Leitung
Ganderkesee - St. Hülfe
Nr. 309

Lage-/Grunderwerbsplan

Mast-Nr. 60 - Mast-Nr. 102

Deckblatt

Legende:

Masttyp
34 WA140-27,00
35 T1-24,00

Arbeitsfläche
24,00







Befahrung des Schutzbereiches in Feldmitte / am Mast

Grenzen:
Land
Kreis
Stadt / Gem.
Gemarkung
Flur
Flurstück
Flurbereinigung
Rückbau
Hoch- u. Mittelsp.-Ltg.

Symbole:
1 Bauwerksnummer
1 Eigentümer Schlüsselnummer
5 Grundstücksordnungsnummer
37 Flurstücksnummer
Abspannmast
Tragmast

Planfeststellungsunterlage

Aufgestellt Bayreuth, 06.12.2010		Satzungsgemäß ausgelegen in der Zeit vom bis	
i.v. J. Hübner		i.v. M. J. ...	
Zeit und Ort der Auslegung sind vor Auslegung ortsüblich bekannt gemacht worden		Gemeinde:	
Firma GA Hochspannung Leitungsbau GmbH		Maßstab: 1:2000	Einheit: Meter
Datum		Name	
Bearb.	03.11.2010	Vogel	
Gepr.	08.11.2010	Wesemann	
Zustand		Gültig	
Org.-Einheit	NAL	-	
B ET-Schlüsselnr. 03.11.14 GA		Tennet Taking power further	
A ET-Schlüsselnr. Okt.14 KZE			
Zust. Änderung	Datum	Name	Blatt: 34 / 61

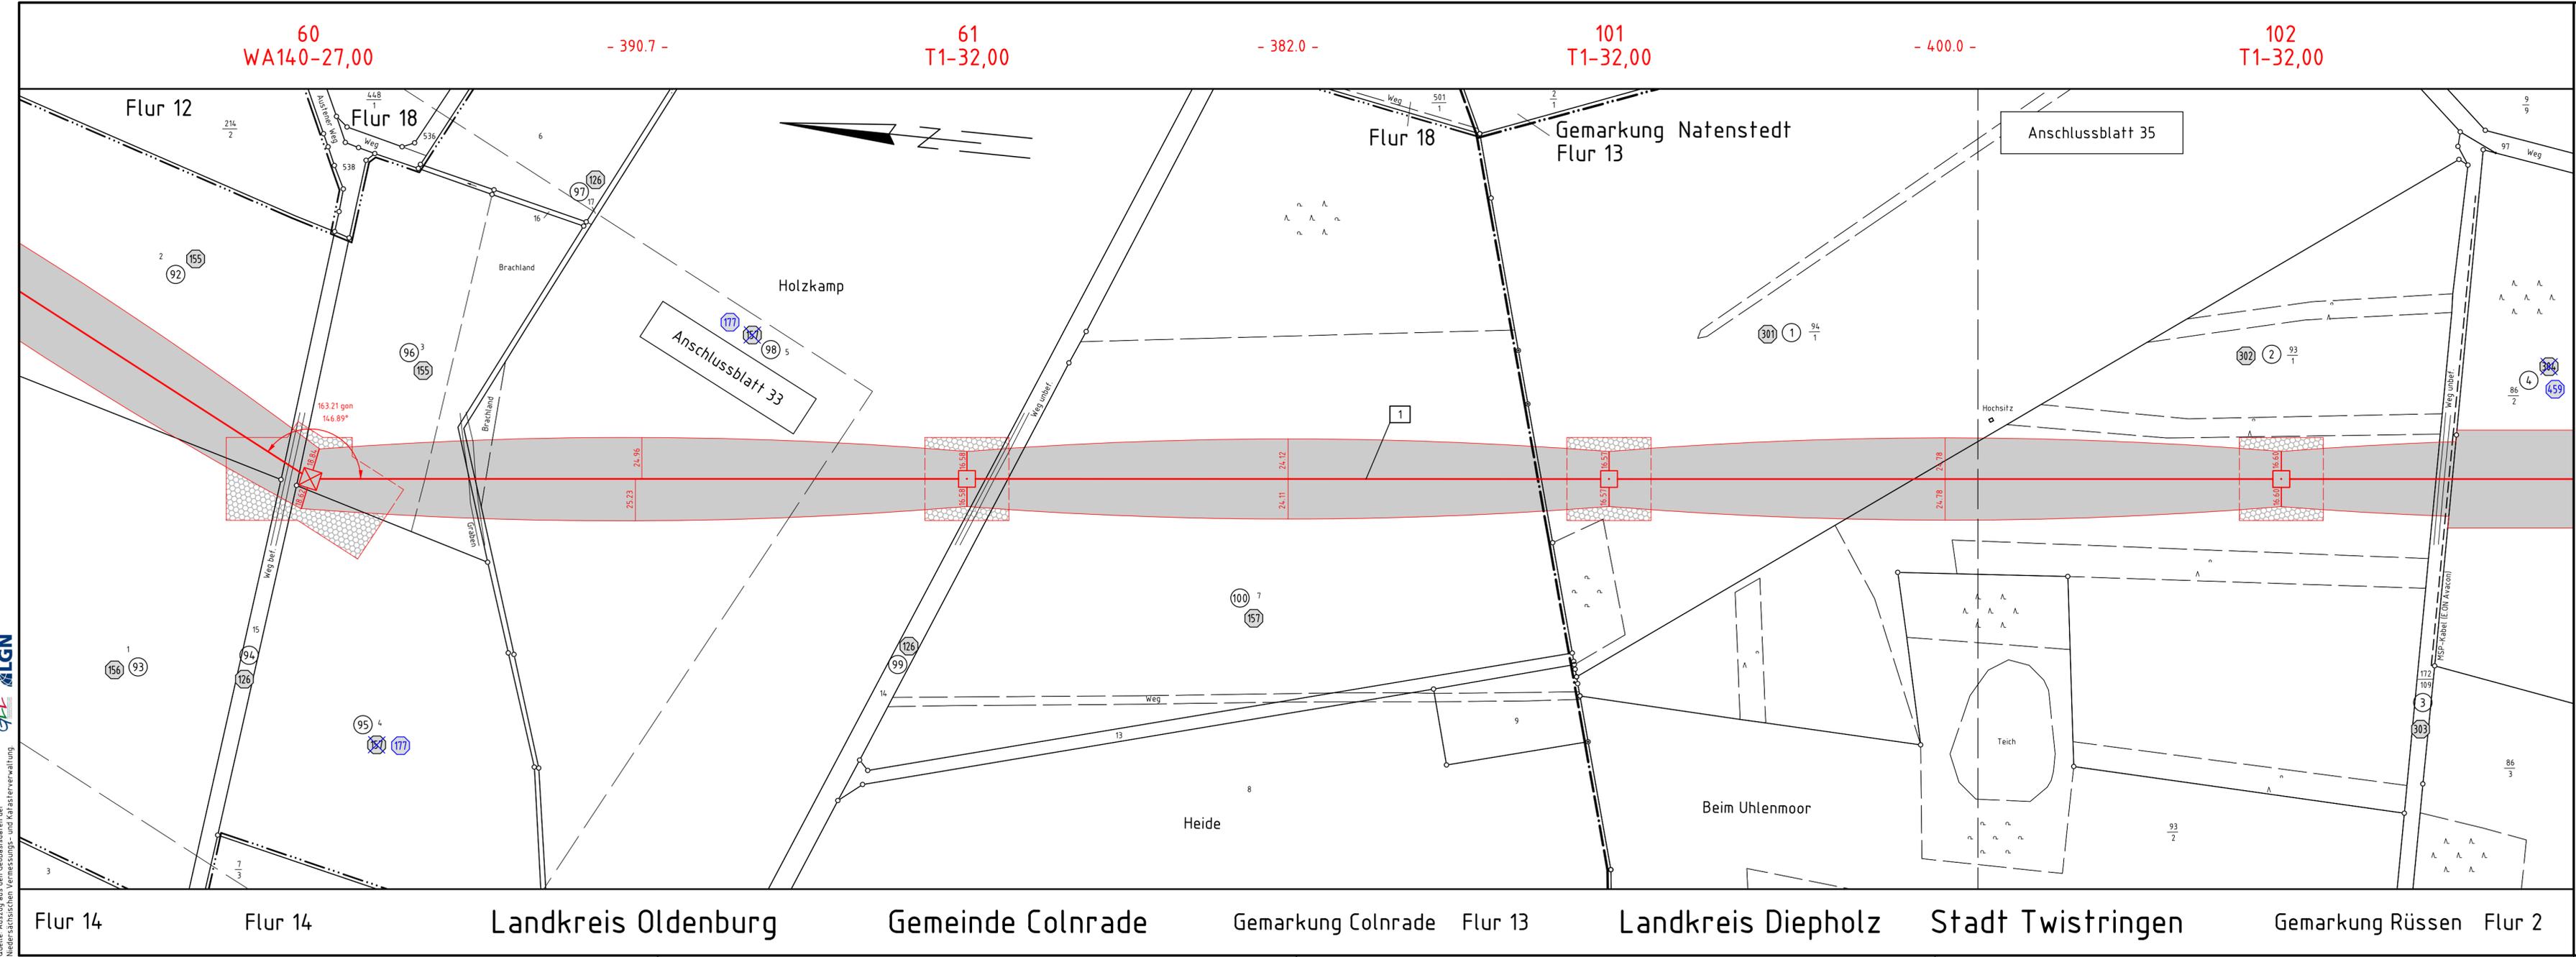

Quelle: Auszug aus den Geobasisdaten der Niedersächsischen Vermessungs- und Katasterverwaltung

