

380-kV-Leitung Ganderkesee - St. Hülfe Nr. 309

Lage-/Grunderwerbsplan

Mast-Nr. 104 - Mast-Nr. 108

Deckblatt

Legende:

<p>Masttyp</p> <p>34 WA140-27,00</p> <p>35 T1-24,00</p> <p>Arbeitsfläche</p> <p>Trassenachse</p> <p>Freileitung</p> <p>Schutzbereich</p> <p>dauerhafte Zuwegung</p> <p>Bemalung des Schutzbereiches in Feldmitte / am Mast</p> <p>Temp. Zuwegung</p>	<p>Mastnummer</p> <p>Länge von Mast zu Mast</p> <p>34 - 35</p> <p>-365,8-</p> <p>1 Bauwerksnummer</p> <p>2 Eigenlufnummer</p> <p>3 Grundstücksordnungsnummer</p> <p>37 Flurstücksnummer</p> <p>4 Abspannmast</p> <p>5 Tragmast</p>	<p>Grenzen:</p> <p>Land</p> <p>Kreis</p> <p>Stadt/Gem.</p> <p>Gemarkung</p> <p>Flur</p> <p>Flurstück</p> <p>Flurbereinigung</p> <p>Rückbau</p> <p>Hoch- u. Mittelsp.-Ltg.</p>
--	--	--

Planfeststellungsunterlage


Aufgestellt Bayreuth, ...06.12.2010...

i.v. J. Hübner *i.v. Hübner*

Firma: GA Hochspannung Leitungsbau GmbH
 Maßstab: 1:2000
 Einheit: Meter

Datum	Name
Bearb. 03.11.2010	Vogel
Gepr. 08.11.2010	Wesemann
Zustand	Gültig
Org.-Einheit NAL	-

Zust.	Änderung	Datum	Name	Blatt
B	ET-Schlüsselnr	03.11.14	GA	36 / 61
A	Status Zuwegung	17.10.14	GA	

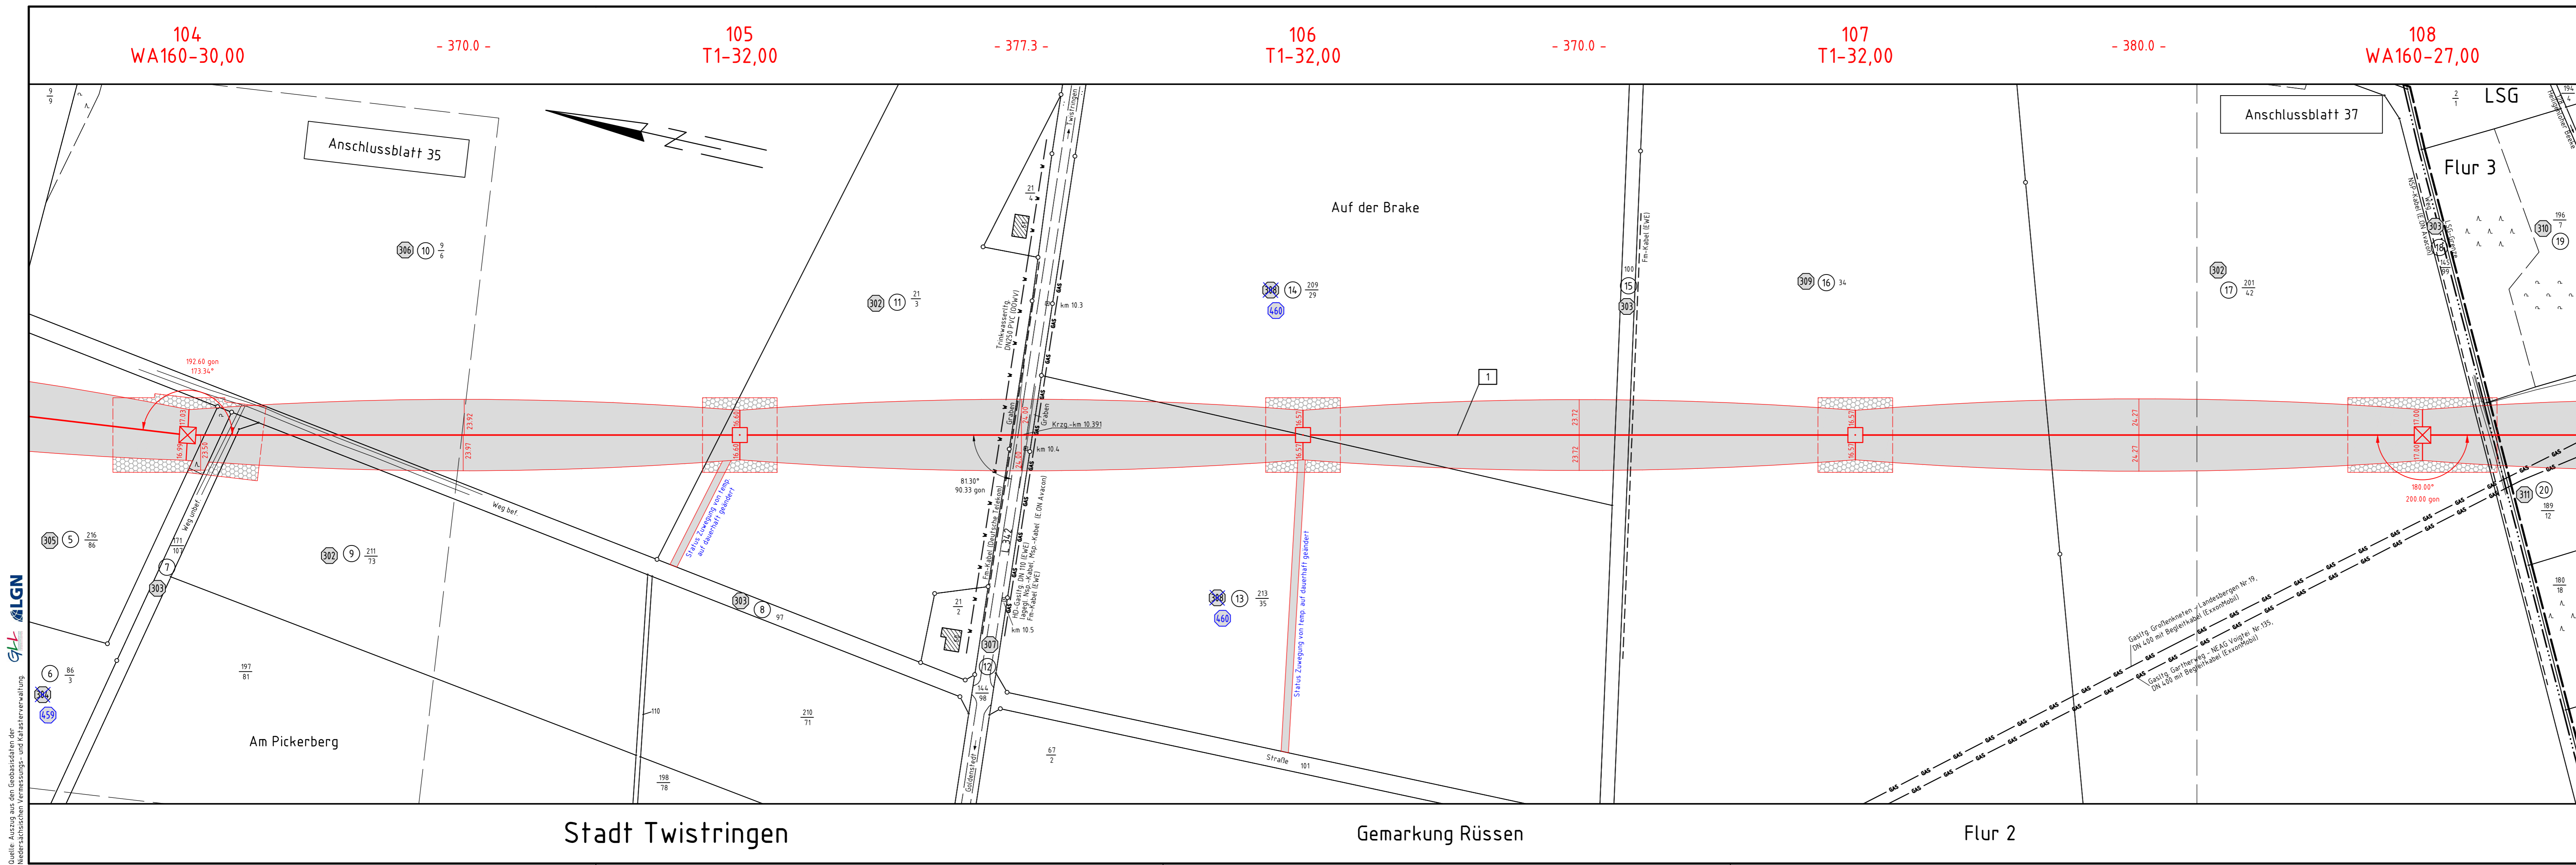

Quelle: Auszug aus den Geobasisdaten der Niedersächsischen Vermessungs- und Katasterverwaltung



Stadt Twistringen

Gemarkung Rüssen

Flur 2

