


380-kV-Leitung Ganderkesee - St. Hülfe Nr. 309

Lage-/Grunderwerbsplan

Mast-Nr. 108 - Mast-Nr. 112

Legende:

<p>Masttyp</p> <p>34 WA140-27,00</p> <p>35 T1-24,00</p> <p>36 T1-24,00</p> <p>37 T1-24,00</p> <p>38 T1-24,00</p>	<p>Länge von Mast zu Mast</p> <p>-365,8-</p> <p>24,00</p> <p>24,00</p> <p>24,00</p> <p>24,00</p>	<p>1 Bauwerksnummer</p> <p>2 Eigenümer Schlüsselnummer</p> <p>3 Grundstücksordnungsnummer</p> <p>37 Flurstücksnummer</p> <p>4 Abspannmast</p> <p>5 Tragmast</p>	<p>Grenzen:</p> <p>Land</p> <p>Kreis</p> <p>Stadt/Gem.</p> <p>Gemarkung</p> <p>Flur</p> <p>Flurstück</p> <p>Flurbereinigung</p> <p>Rückbau Hoch- u. Mittelsp.-Ltg.</p>
--	--	---	---

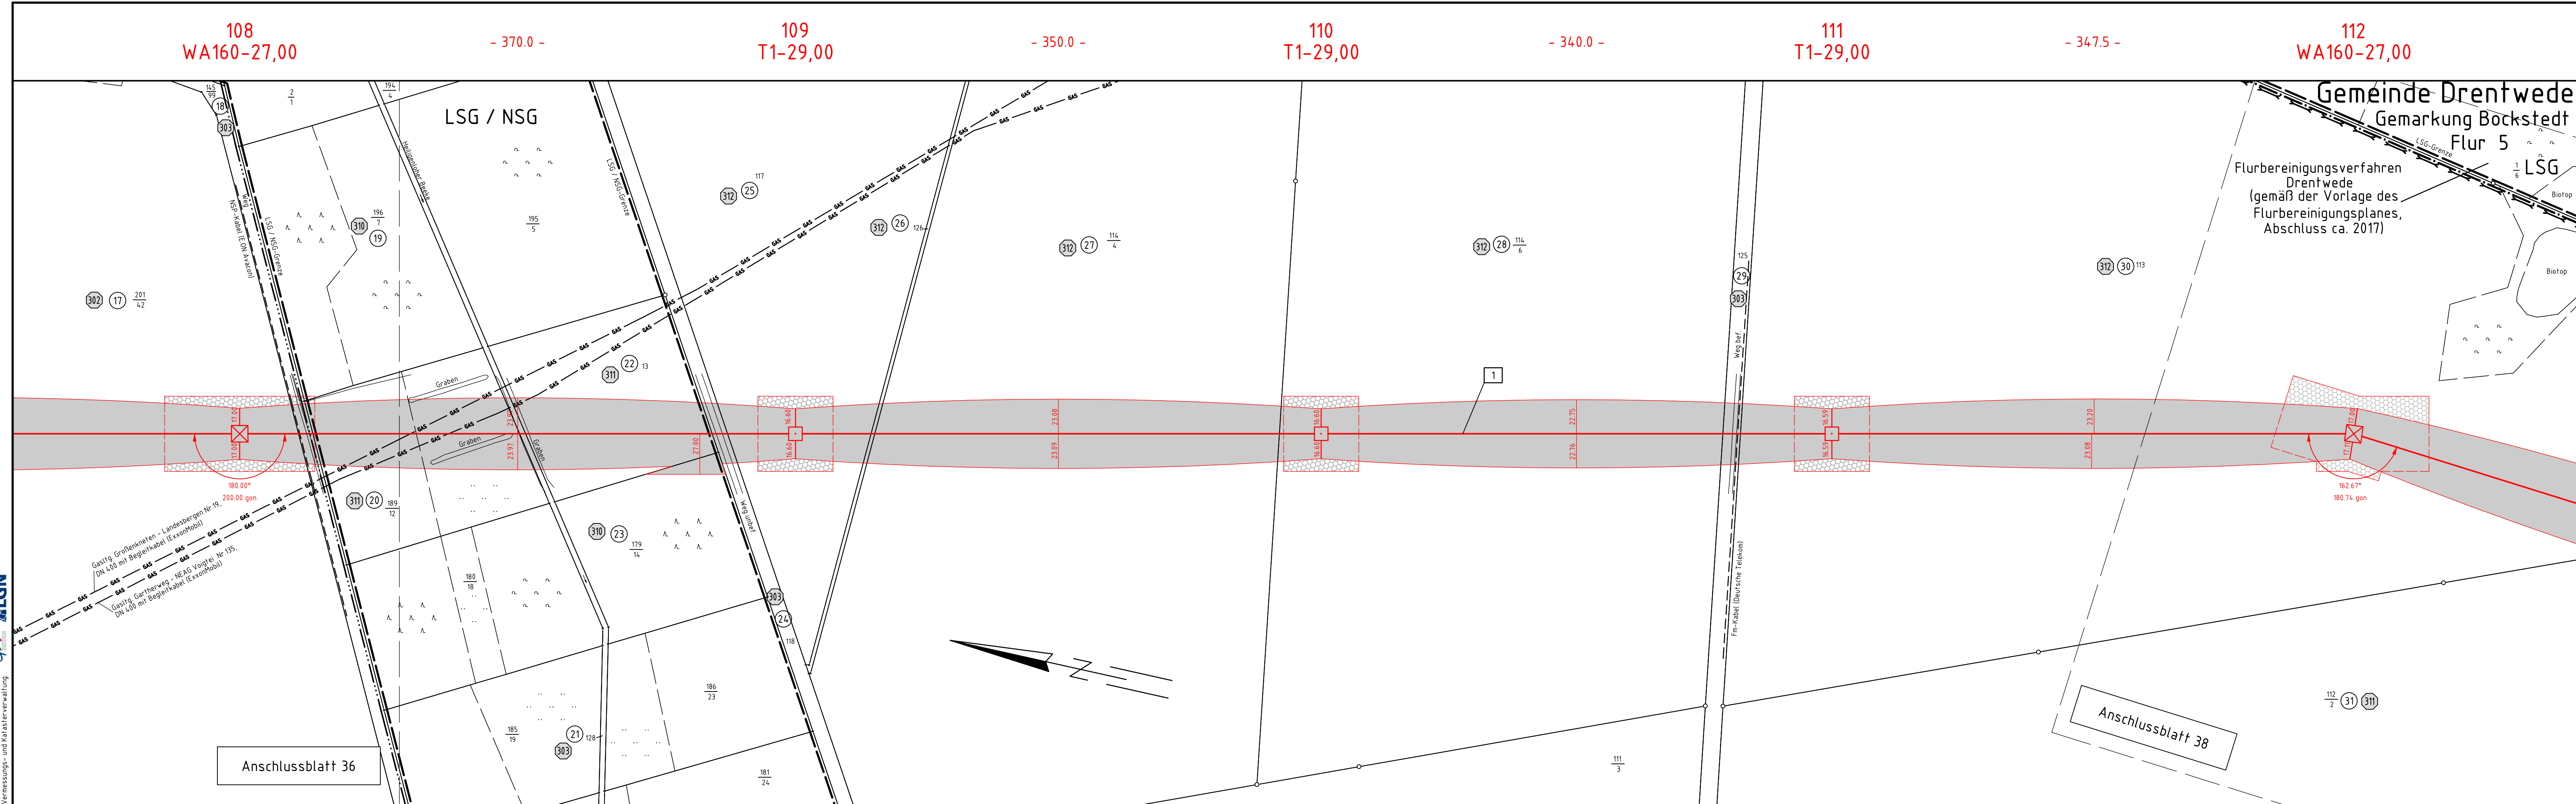

Planfeststellungsunterlage

Aufgestellt Bayreuth, 06.12.2010

V. Mann *i.V. Mann*

Firma: GA Hochspannung Leitungsbau GmbH
 Maßstab: 1:2000
 Einheit: Meter

	Datum	Name
Bearb.	03.11.2010	Vogel
Gepr.	08.11.2010	Wesemann
Zustand		Gültig
Org.-Einheit	NAL	-

Zust. Änderung Datum Name Blatt: 37 / 61

Satzungsgemäß ausgelegt in der Zeit vom ... bis ...
 Zeit und Ort der Auslegung sind vor Auslegung ortsüblich bekannt gemacht worden.
 Gemeinde: ...
 Dienstsiegel/Unterschrift: ...
 Planfeststellungsbehörde: ...

Quelle: Auszug aus den Geobankdaten der Niedersächsischen Vermessungs- und Katasterverwaltung



108
WA160-27,00

- 370.0 -

109
T1-29,00

- 350.0 -

110
T1-29,00

- 340.0 -

111
T1-29,00

- 347.5 -

112
WA160-27,00

Flur 2

Stadt Twistringen

Gemarkung Rüssen

Flur 3

Anschlussblatt 38

Anschlussblatt 36