

380-kV-Leitung Ganderkesee - St. Hülfe Nr. 309

Lage-/Grunderwerbsplan

Mast-Nr. 119 - Mast-Nr. 122


Deckblatt

Legende:

	Mastnummer		Länge von Mast zu Mast
34	WA140-27,00	35	T1-24,00
	Masttyp		Arbeitsfläche
	Trassenachse		Freileitung
	Schutzbereich		temp. Zuwegung
	dauerhafte Zuwegung		Bemaßung des Schutzbereiches in Feldmitte / am Mast

	Land
	Kreis
	Stadt/Gem.
	Gemarkung
	Flur
	Flurstück
	Flurbereinigung
	Rückbau
	Hoch- u. Mittelsp.-Ltg.

	1	Bauwerksnummer
	1	Eigentümer
	S	Schlüsselnummer
	S	Grundstücksordnungsnummer
	37	Flurstücksnummer
		Abspannmast
		Tragmast

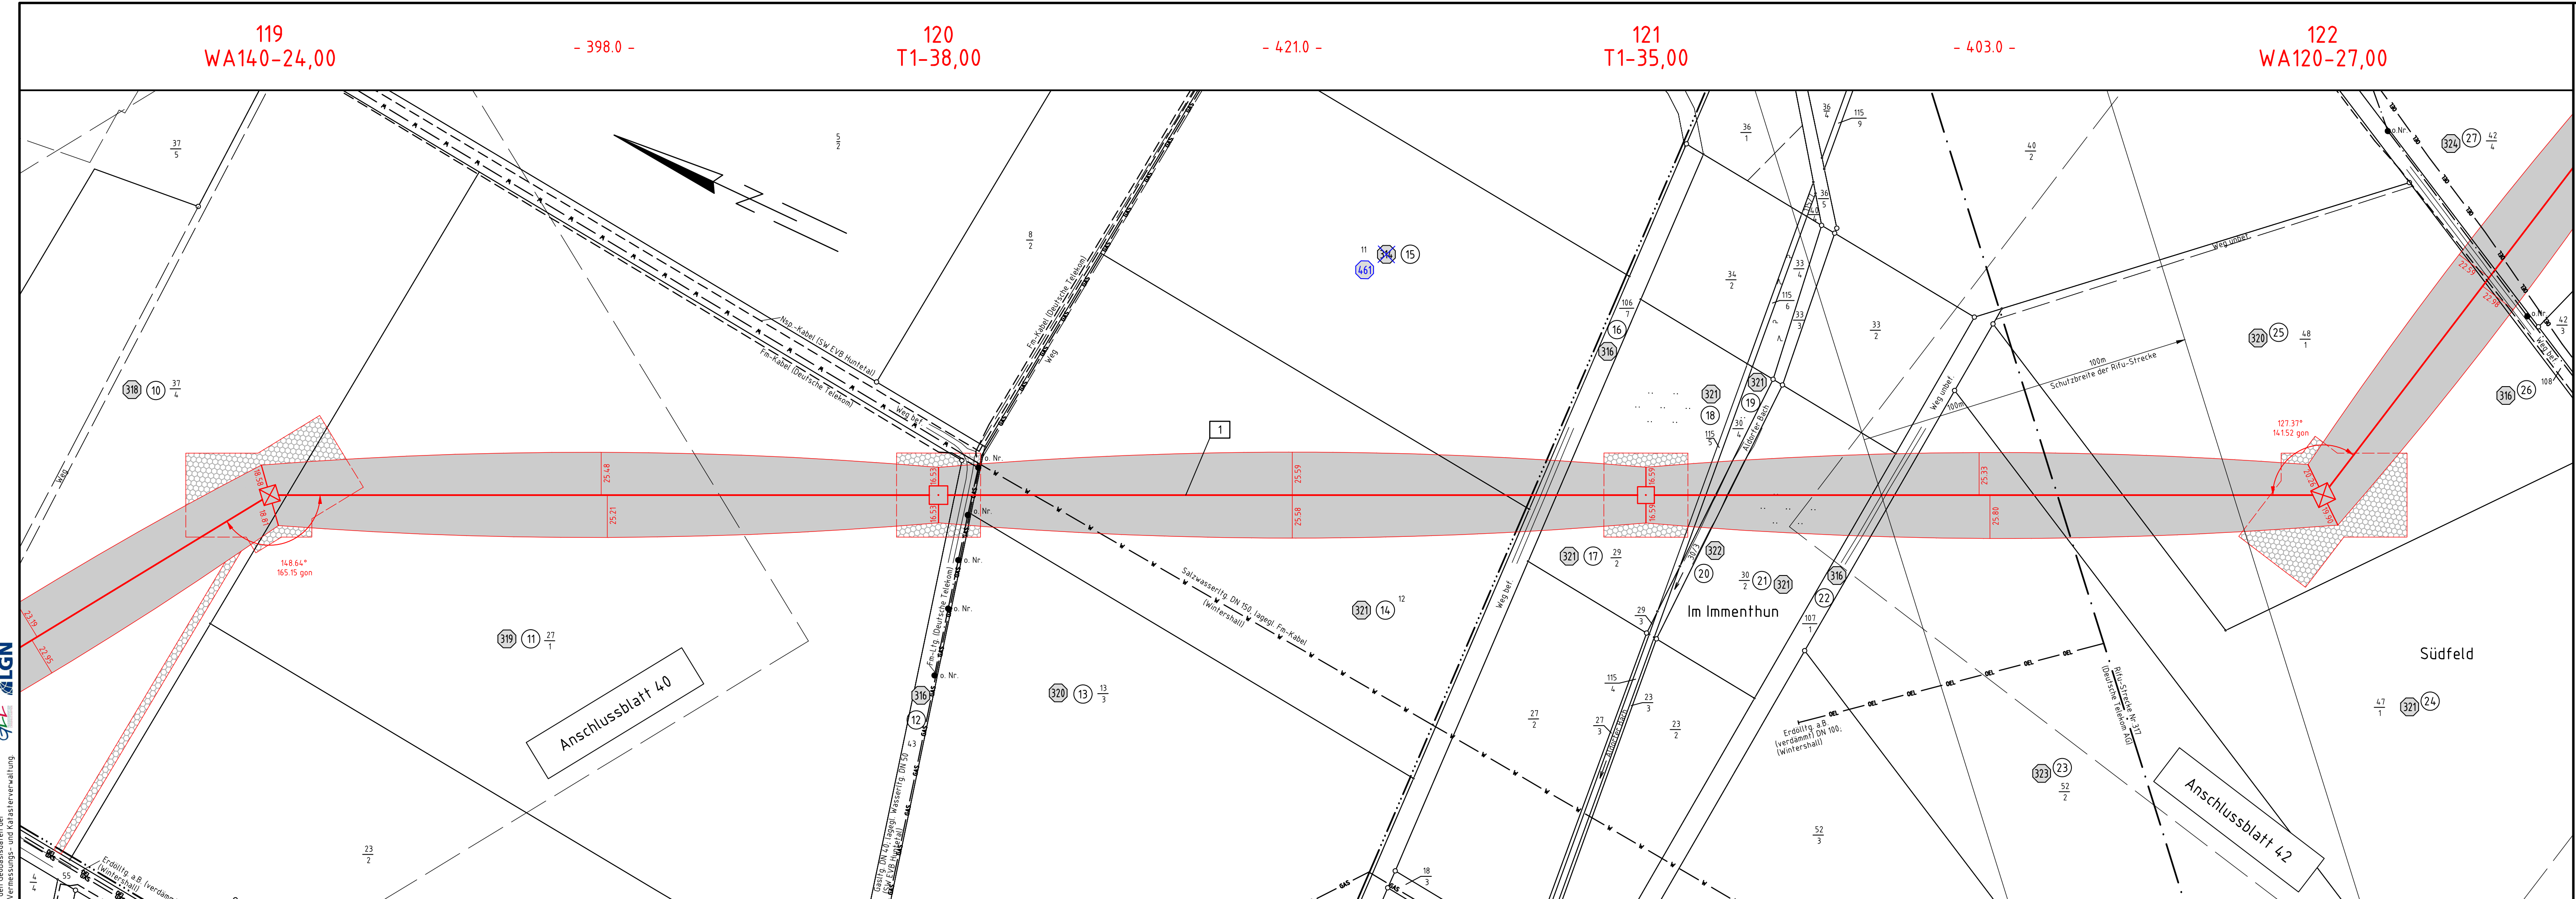

Quelle: Auszug aus den Geobasisdaten der Niedersächsischen Vermessungs- und Katasterverwaltung

Gemeinde Barnstorf

Gemarkung Aldorf Flur 2

Flur 3

Planfeststellungsunterlage		Satzungsgemäß ausgelegen in der Zeit vom bis	
Aufgestellt Bayreuth, ..06.12.2010.....		Zeit und Ort der Auslegung sind vor Auslegung ortsüblich bekannt gemacht worden	
i.v. J. Hübner		i.v. M. G. ...	
Firma GA Hochspannung Leitungsbau GmbH		Maßstab: 1:2000	Einheit: Meter
		Datum	Name
		Bearb. 03.11.2010	Vogel
		Gepr. 08.11.2010	Wesemann
		Zustand	Gültig
		Org.-Einheit NAL	-
A	ET-Schleisslnr. 03.11.14	GA	
Zust.	Änderung	Datum	Name
		Blatt:	41 / 61