


380-kV-Leitung Ganderkese - St. Hülfe Nr. 309

Lage-/Grunderwerbsplan

Mast-Nr. 141 - Mast-Nr. 143

Deckblatt

Legende:

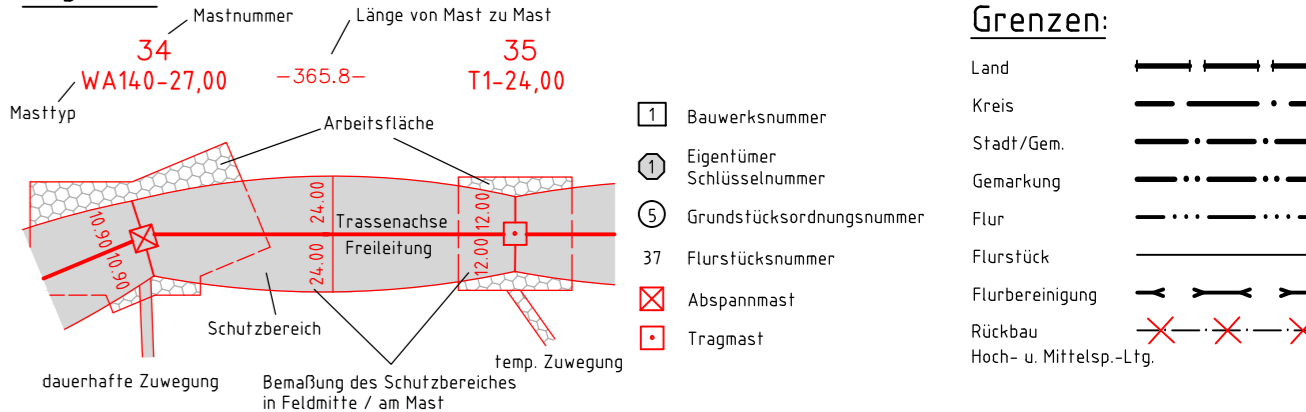

Planfeststellungsunterlage

Aufgestellt Bayreuth, ..06.12.2010.....		Satzungsgemäß ausgelegt in der Zeit vom											
i.v. J. Kuhnert		Zeit und Ort der Auslegung sind vor Auslegung ortsüblich bekannt gemacht worden											
i.v. J. Kuhnert		Gemeinde:											
Firma GA Hochspannung Leitungsbau GmbH	Maßstab: 1:2000	Einheit: Meter	Dienstsigel/Unterschrift										
Planfeststellungsbehörde													
<table border="1"> <thead> <tr> <th>Datum</th> <th>Name</th> </tr> </thead> <tbody> <tr> <td>Bearb. 03.11.2010</td> <td>Vogel</td> </tr> <tr> <td>Gepr. 08.11.2010</td> <td>Wesemann</td> </tr> <tr> <td>Zustand</td> <td>Gültig</td> </tr> <tr> <td>Org.-Einheit NAL</td> <td>-</td> </tr> </tbody> </table>		Datum	Name	Bearb. 03.11.2010	Vogel	Gepr. 08.11.2010	Wesemann	Zustand	Gültig	Org.-Einheit NAL	-		
Datum	Name												
Bearb. 03.11.2010	Vogel												
Gepr. 08.11.2010	Wesemann												
Zustand	Gültig												
Org.-Einheit NAL	-												
A	ET-Schlüsselnr. 03.11.14	GA											
Zust.	Änderung	Datum	Name										
Blatt: 48 / 61													


141
WA120-33,00

- 474.4 -

142
T2-41,00

- 423.0 -

143
WA140-27,00

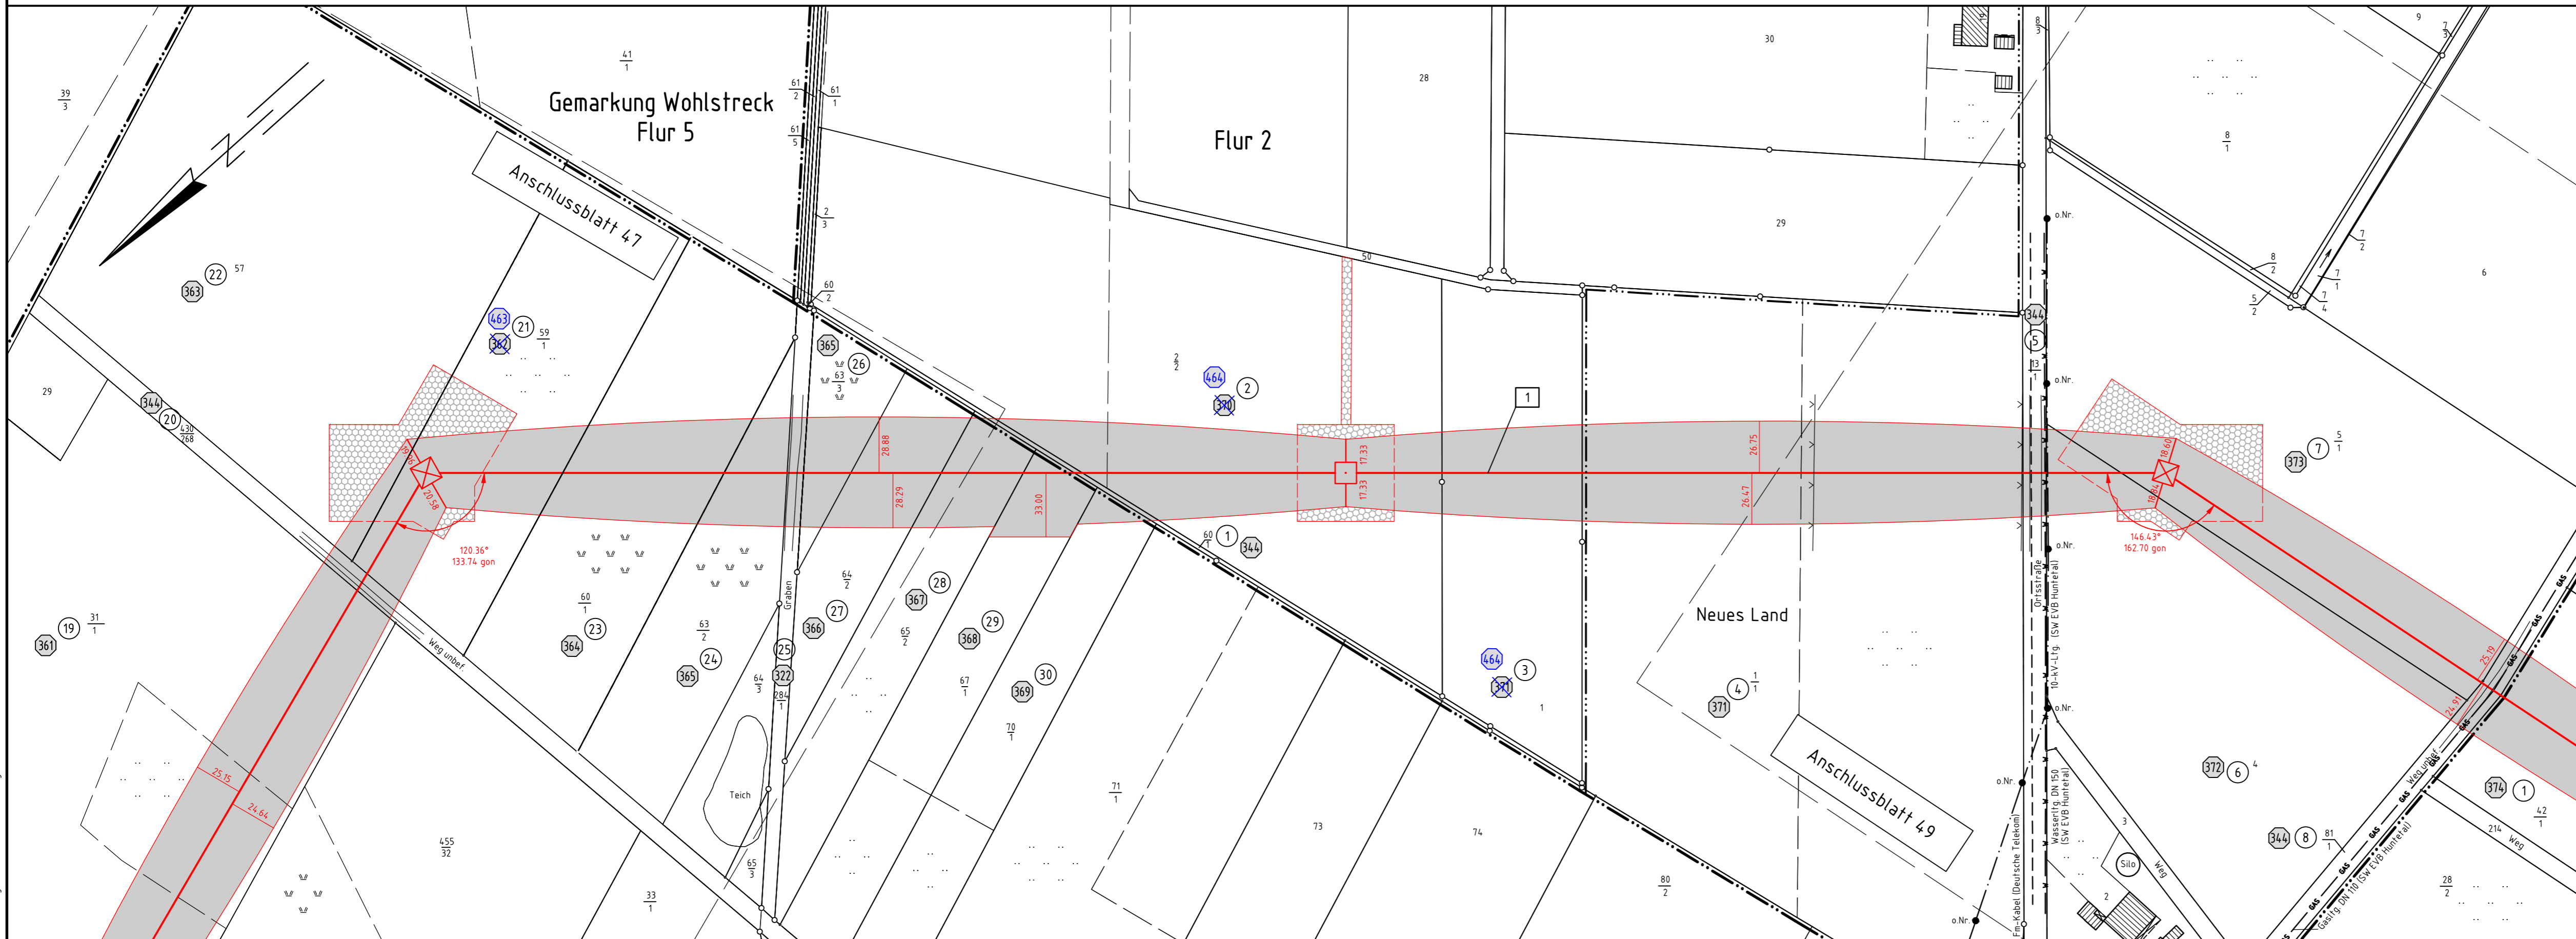

Gemeinde Eydelstedt

Gemarkung Eydelstedt Flur 6

Gemarkung Dörpel Flur 1

Gemarkung Donstorf Flur 1