

380-kV-Leitung Ganderkesee - St. Hülfe Nr. 309

Lage-/Grunderwerbsplan

Mast-Nr. 156 - Mast-Nr. 160

Deckblatt

Legende:

Masttyp	34 WA140-27,00	Mastnummer	35 T1-24,00	Länge von Mast zu Mast	-365,8-
Arbeitsfläche		Trassenachse	24,00	Freileitung	22,00
Schutzbereich		Temp. Zuwegung	in Feldmitte / am Mast		

	Bauwerksnummer		Land
	Eigenümer		Kreis
	Schlüsselnummer		Stadt/Gem.
	Grundstücksnummer		Gemarkung
	Flurstücksnummer		Flur
	37 Flurstücksnummer		Flurstück
	Abspannmast		Flurbereinigung
	Tragmast		Rückbau
			Hoch- u. Mittelsp.-Ltg.

Planfeststellungsunterlage

Aufgestellt Bayreuth, ..06.12.2010..

i.v. J. Hübner *i.v. M. J. ...*

Firma GA Hochspannung Leitungsbau GmbH


Maßstab: 1:2000 Einheit: Meter

Datum	Name
Bearb. 03.11.2010	Vogel
Gepr. 08.11.2010	Wesemann
Zustand	Gültig
Org.-Einheit NAL	-

Status Zuwegung 17.10.14 GA

Mast 160 02.07.14 GA

Zust. Änderung Datum Name Blatt: 53 / 61

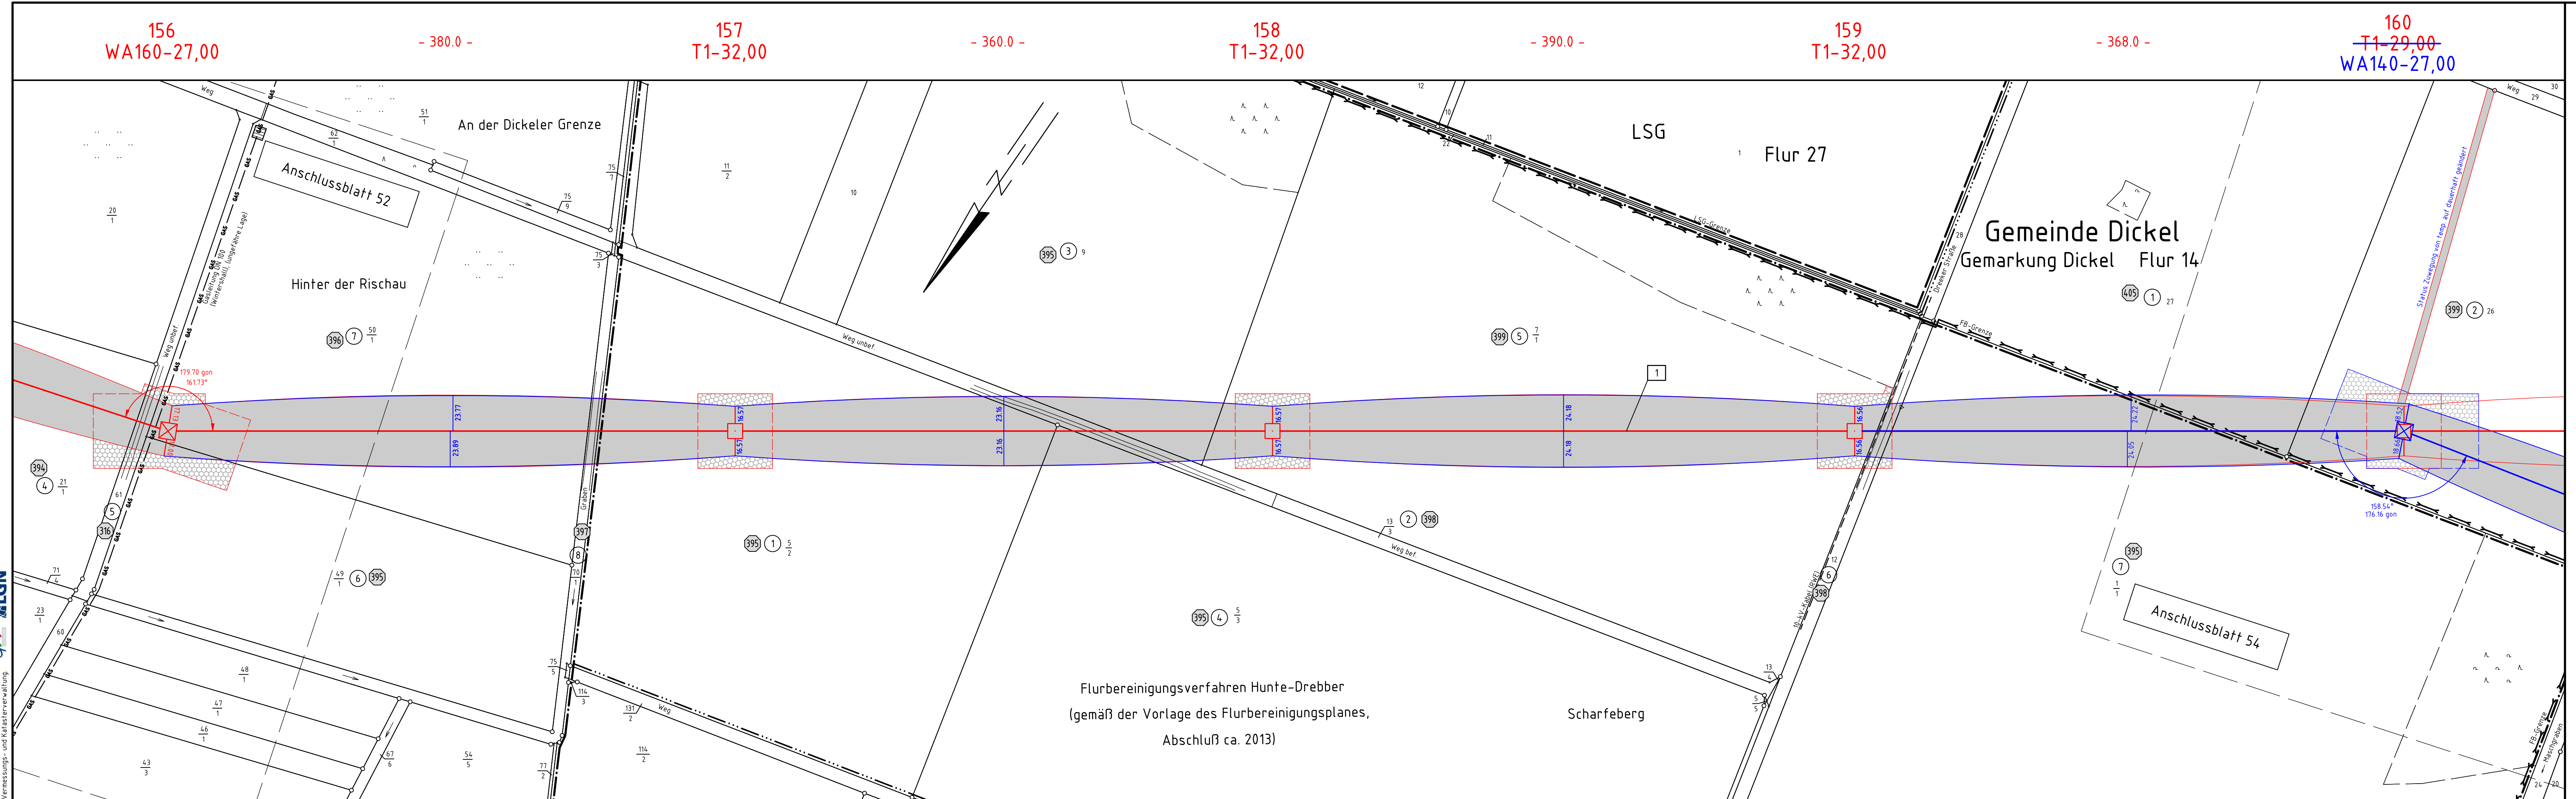

Gemeinde Barnstorf Gemarkung Dreeke Flur 7 Flur 2 Gemeinde Drebber Gemarkung Jacobidrepper Flur 3

Quelle: Auszug aus den Geobankdaten der Niedersächsischen Vermessungs- und Katasterverwaltung