

380-kV-Leitung Ganderkesee - St. Hülfe Nr. 309

Lage-/Grunderwerbsplan

Mast-Nr. 160 - Mast-Nr. 163


Deckblatt

Legende:

<p>Mastnummer: 34 WA140-27,00</p> <p>Masttyp: </p> <p>Länge von Mast zu Mast: -365.8-</p> <p>Mastnummer: 35 T1-24,00</p> <p>Arbeitsfläche: </p> <p>Trassenachse: </p> <p>Freileitung: </p> <p>Schutzbereich: </p> <p>dauerhafte Zuwegung: </p> <p>Befahrung des Schutzbereiches in Feldmitte / am Mast: </p>	<p>1 Bauwerksnummer</p> <p>1 Eigentümer</p> <p>5 Grundstücksordnungsnummer</p> <p>37 Flurstücksnummer</p> <p>⊗ Abspannmast</p> <p>⊕ Tragnast</p>	<p>Grenzen:</p> <p>Land: </p> <p>Kreis: </p> <p>Stadt/Gem.: </p> <p>Gemarkung: </p> <p>Flur: </p> <p>Flurstück: </p> <p>Flurbereinigung: </p> <p>Rückbau: </p> <p>Hoch- u. Mittelsp.-Ltg.: </p>
--	--	--

Planfeststellungsunterlage

Aufgestellt Bayreuth, ..06.12.2010.....		Satzungsgemäß ausgelegen in der Zeit vom	
i.v. <i>J. Hübner</i>		i.v. <i>[Signature]</i>	
Firma: GA Hochspannung Leitungsbau GmbH	Maßstab: 1:2000	Einheit: Meter	Dienstsigel/Unterschrift
Bearb. 03.11.2010 Vogel		Gepr. 08.11.2010 Wesemann	
Zustand Gültig		Org.-Einheit NAL	
B Status Zuwegung 17.10.14 GA		Tennet Taking power further	
A Mast 160-163 02.07.14 GA		Blatt: 54 / 61	
Zust. Änderung	Datum	Name	

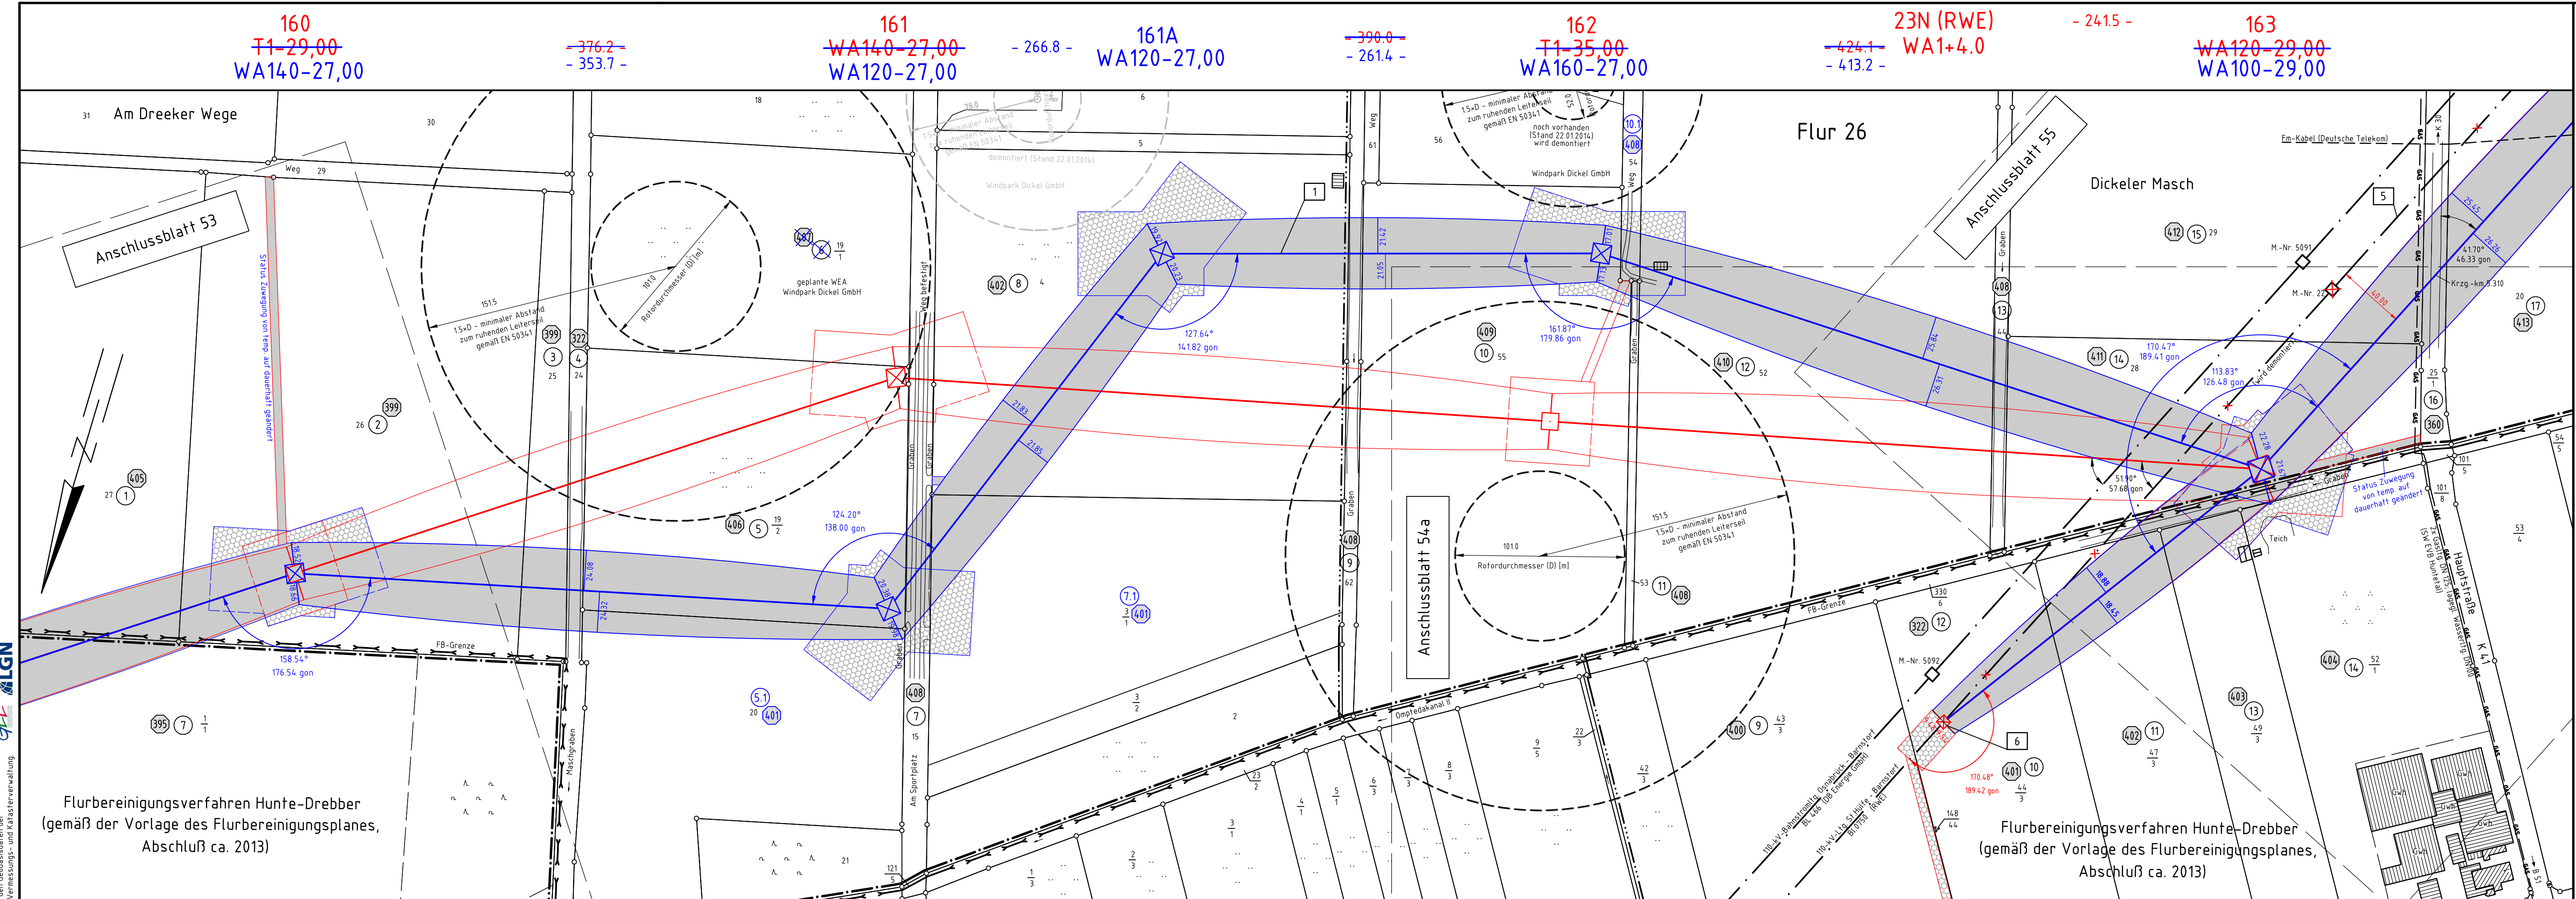

Gemeinde Drebbler Gemarkung Jacobidrebbler Flur 3

Gemeinde Dickel Gemarkung Dickel Flur 14

Flur 11

Gemeinde Drebbler

Gemarkung Jacobidrebbler Flur 4

Quelle: Auszug aus den Geobasisdaten der Niedersächsischen Vermessungs- und Katasterverwaltung