

380-kV-Leitung Ganderkesee - St. Hülfe Nr. 309

Lage-/Grunderwerbsplan

Mast-Nr. 163 - Mast-Nr. 166

Deckblatt

Legende:

Masttyp	Mastnummer	Länge von Mast zu Mast	Grenzen:
34 WA140-27,00	35 T1-24,00	-365,8-	Land
			Kreis
			Stadt/Gem.
			Gemarkung
			Flur
			Flurstück
			Flurbereinigung
			Rückbau
			Hoch- u. Mittelsp.-Ltg.

Planfeststellungsunterlage

Satzungsgemäß ausgelegt in der Zeit
vom bis


Zeit und Ort der Auslegung sind vor Auslegung ortsüblich bekannt gemacht worden.

Gemeinde:


Dienstsiegel/Unterschrift

Planfeststellungsbehörde

Aufgestellt Bayreuth, ..06.12.2010.....		Firma GA Hochspannung Leitungsbau GmbH		Maßstab: 1:2000	Einheit: Meter
i.v. <i>J. Hübner</i>		i.v. <i>M. Müller</i>		Datum	
Bearb. 03.11.2010		Vogel		Name	
Gepr. 08.11.2010		Wesemann		Gültig	
Zustand		Gültig		Org.-Einheit NAL	
Zust. Änderung		Datum		Name	
17.10.14		GA		Tennet	
02.07.14		GA		Taking power further	
Blatt: 55 / 61					

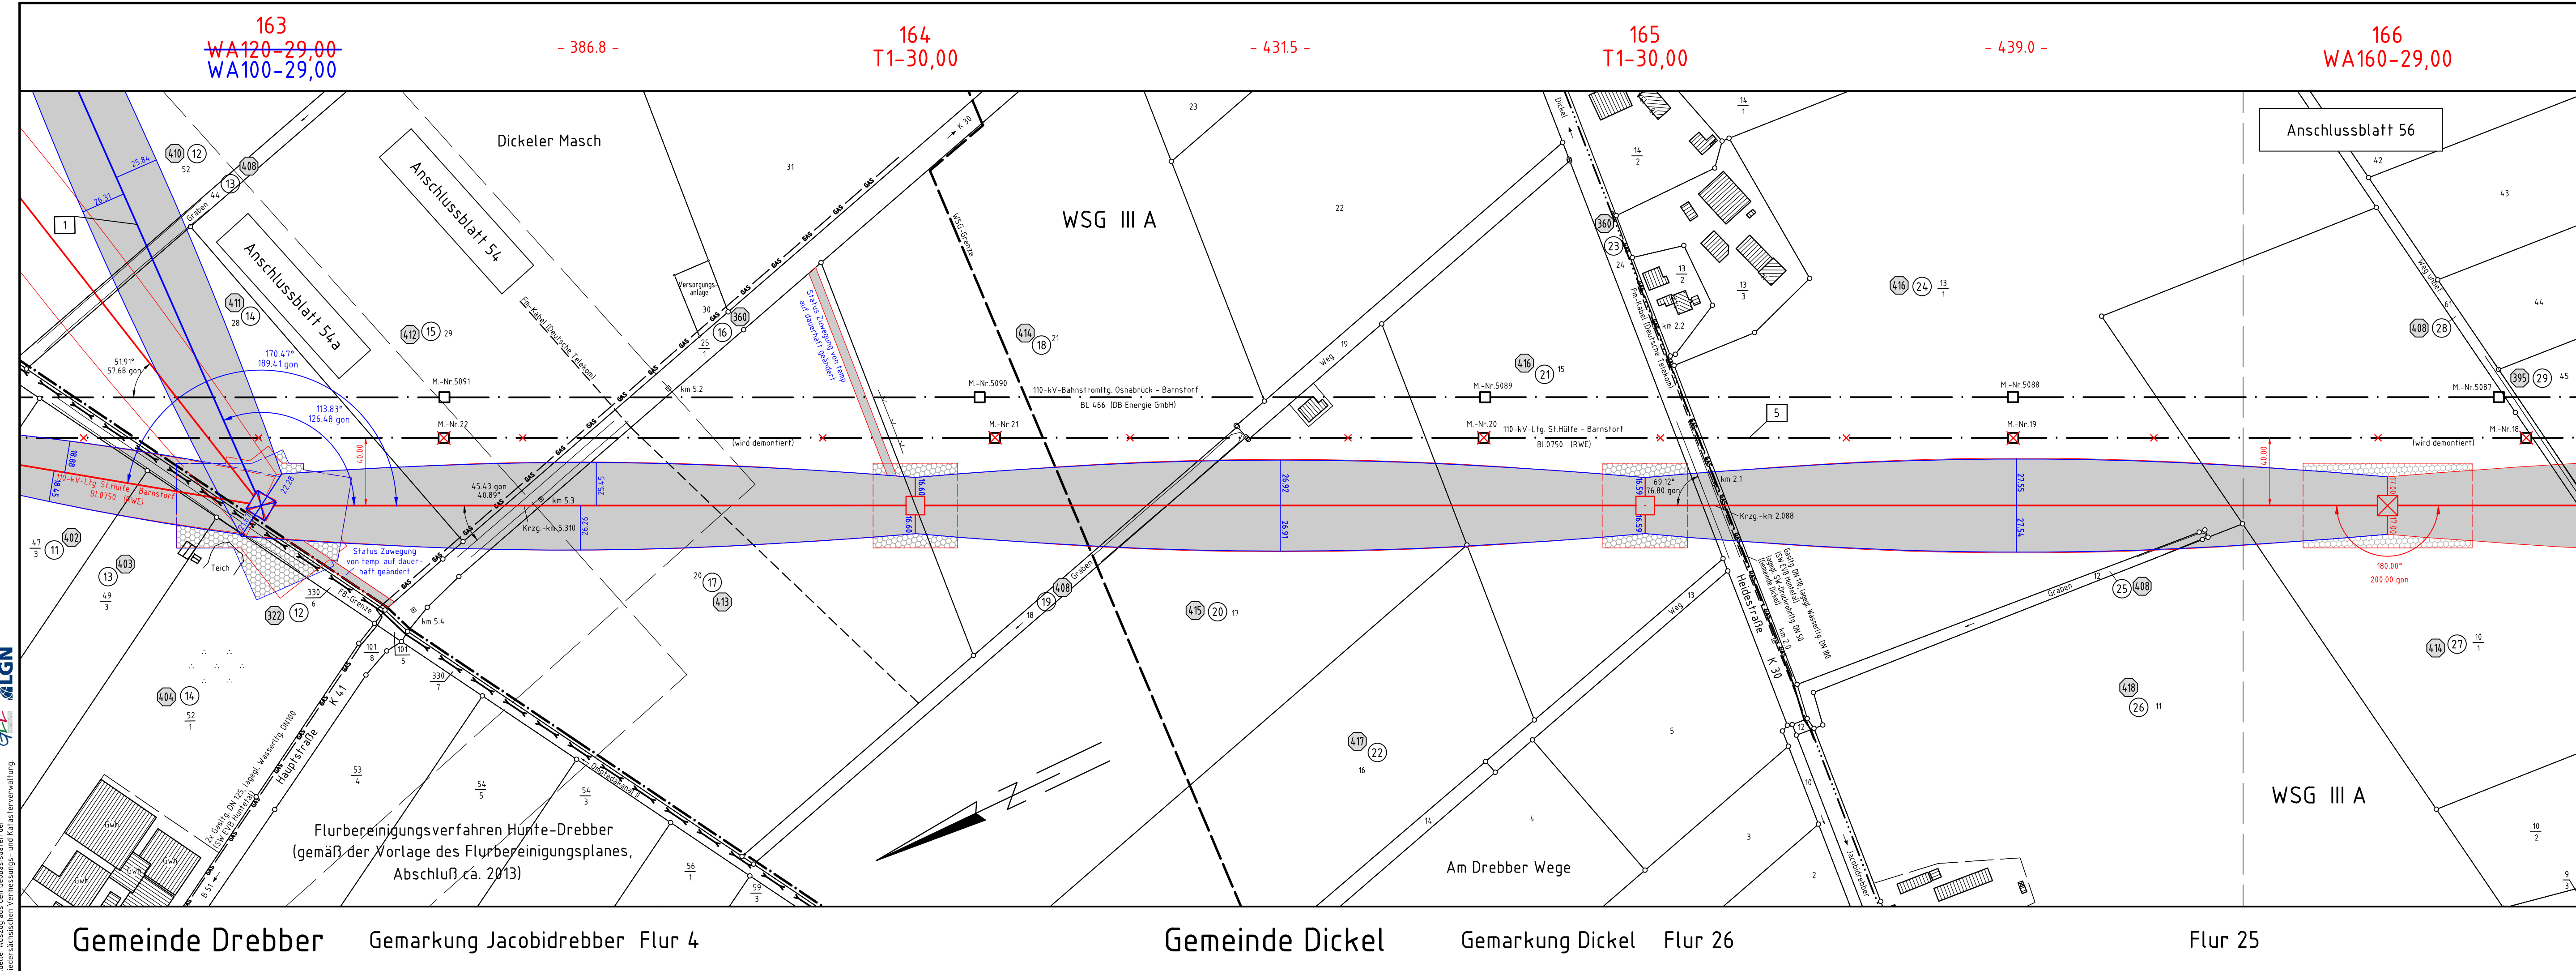

Quelle: Auszug aus den Geobasisdaten der Niedersächsischen Vermessungs- und Katasterverwaltung

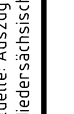

Gemeinde Drebbler Gemarkung Jacobidrebbler Flur 4

Gemeinde Dickel Gemarkung Dickel Flur 26

Flur 25