


5
KÜA Havekost
Portal-27,00

Flur 53

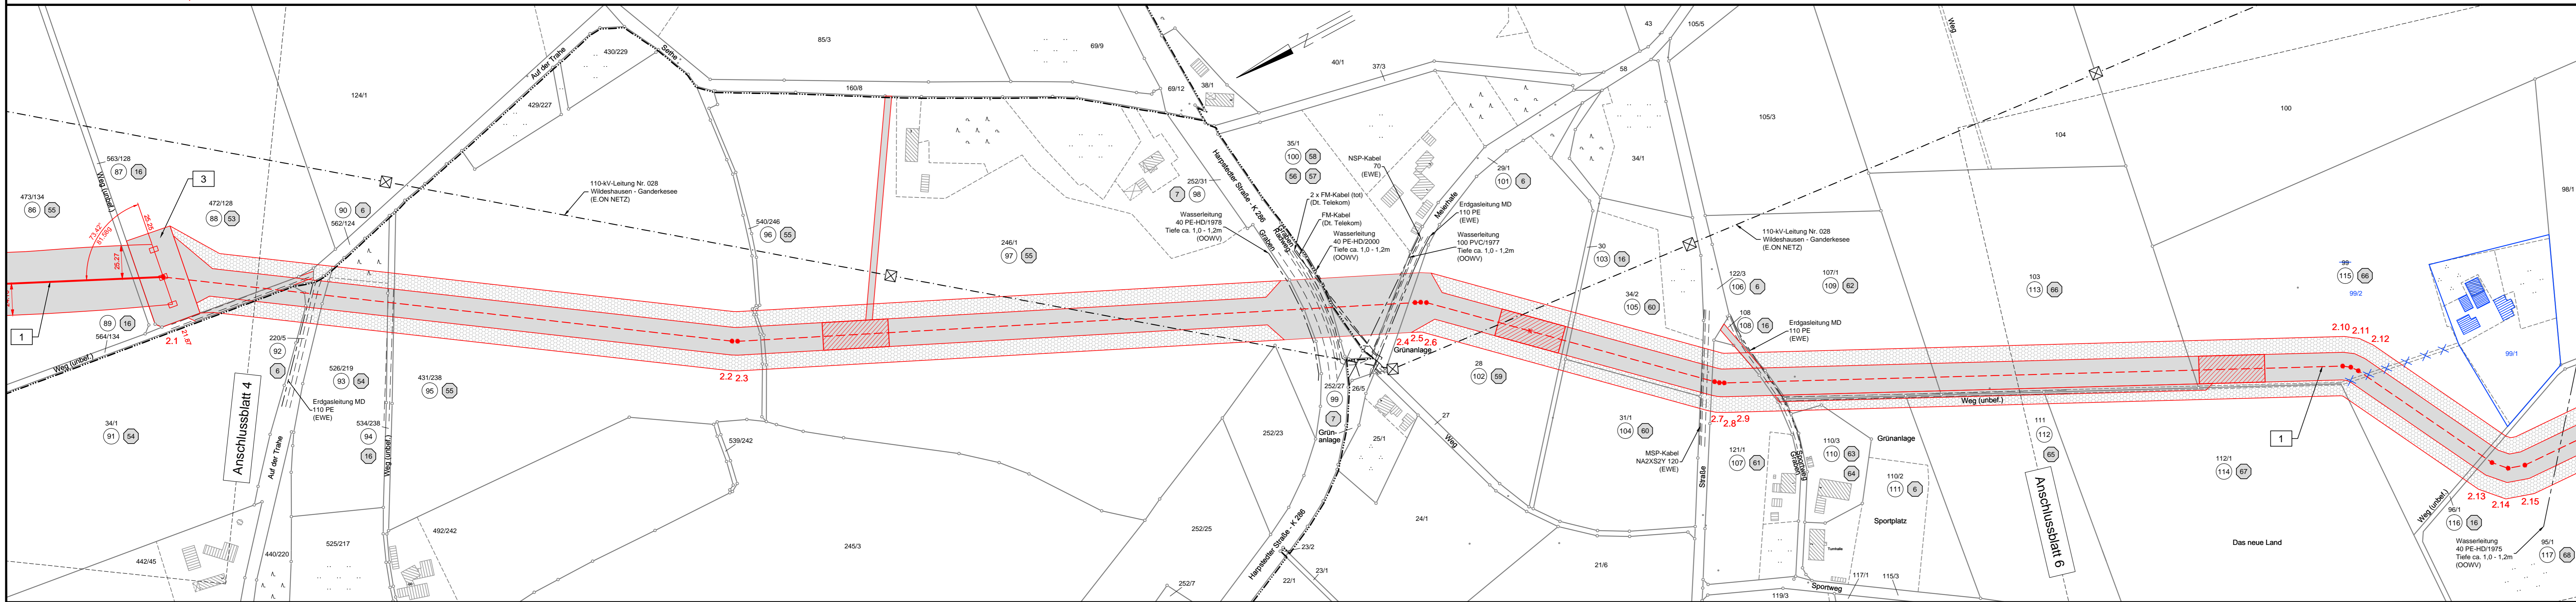

Flur 52

Landkreis Oldenburg

Gemeinde Ganderkesee

Flur 64

Gemarkung Ganderkesee




380-kV-Leitung Ganderkesee - St. Hülfe Nr. 309

Lage-/Grunderwerbsplan

KÜA Havekost - KP-Nr. 2.15

Deckblatt

Legende:

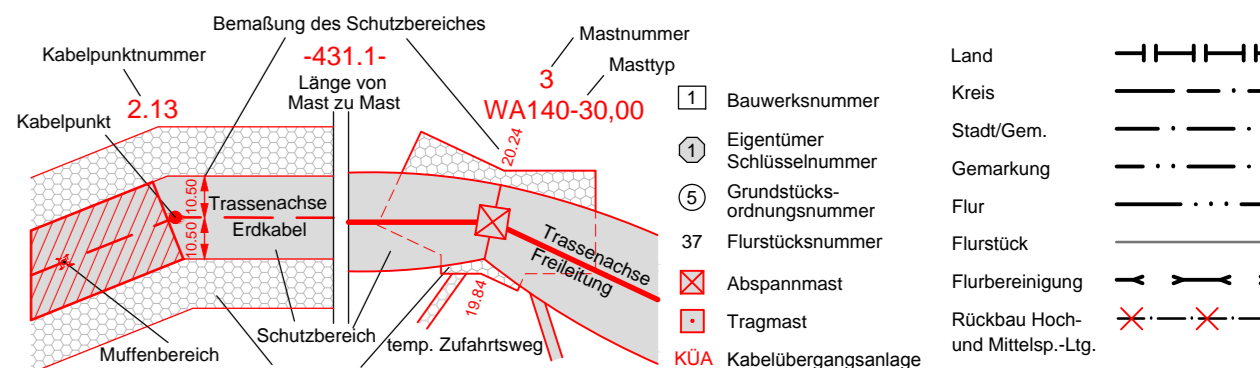

Planfeststellungsunterlage

Aufgestellt
Bayreuth, ...06.12.2010...

i.v. K. K. K.

Firma
K2E
K2 Engineering GmbH

Maßstab:
1:2000

Einheit:
Meter

Datum Name
Bearb. 09.09.2010 Vocht
Gepr. 10.09.2010 König
Zustand Gültig

Org.-Einheit NAL
Tennet
Taking power further

Satzungsgemäß ausgelegen in der Zeit vom ... bis ...

Zeit und Ort der Auslegung sind vor Auslegung ortsüblich bekannt gemacht worden

Gemeinde:

Dienststempel/Unterschrift

Planfeststellungsbehörde

Zust. Änderung Datum Name Blatt: 5 / 61