

380-kV-Leitung Ganderkese - St. Hülfe Nr. 309

Lage-/Grunderwerbsplan

Mast-Nr. 177 - Mast-Nr. 179

Deckblatt

Legende:

Masttyp	Mastnummer	Länge von Mast zu Mast	Grenzen:
	34 WA140-27,00	-365.8-	Land
	35 T1-24,00		Kreis
			Stadt/Gem.
			Gemarkung
			Flur
			Flurstück
			Flurbereinigung
			Rückbau
			Hoch- u. Mittelsp.-Ltg.

	Arbeitsfläche		1 Bauwerksnummer
	Trassenachse		1 Eigentümer Schlüsselnummer
	Freileitung		5 Grundstücksordnungsnummer
	Schutzbereich		37 Flurstücksnummer
	dauerhafte Zuwegung		⊠ Abspannmast
	Bemäßung des Schutzbereiches in Feldmitte / am Mast		⊠ Tragmast
	temp. Zuwegung		

Planfeststellungsunterlage

Satzungsgemäß ausgelegt in der Zeit vom bis

Aufgestellt Bayreuth, ..06.12.2010.....

i.v. J. Kuhnert *i.v. M. G. ...*

Gemeinde:


Dienstsigel/Unterschrift

Planfeststellungsbehörde

Firma	Maßstab:	Einheit:
GA Hochspannung Leitungsbau GmbH	1:2000	Meter

	Datum	Name
Bearb.	03.11.2010	Vogel
Gepr.	08.11.2010	Wesemann
Zustand		Gültig
Org.-Einheit	NAL	-

A	Status Zuwegung	17.10.14	GA
Zust.	Änderung	Datum	Name
			Blatt: 60 / 61

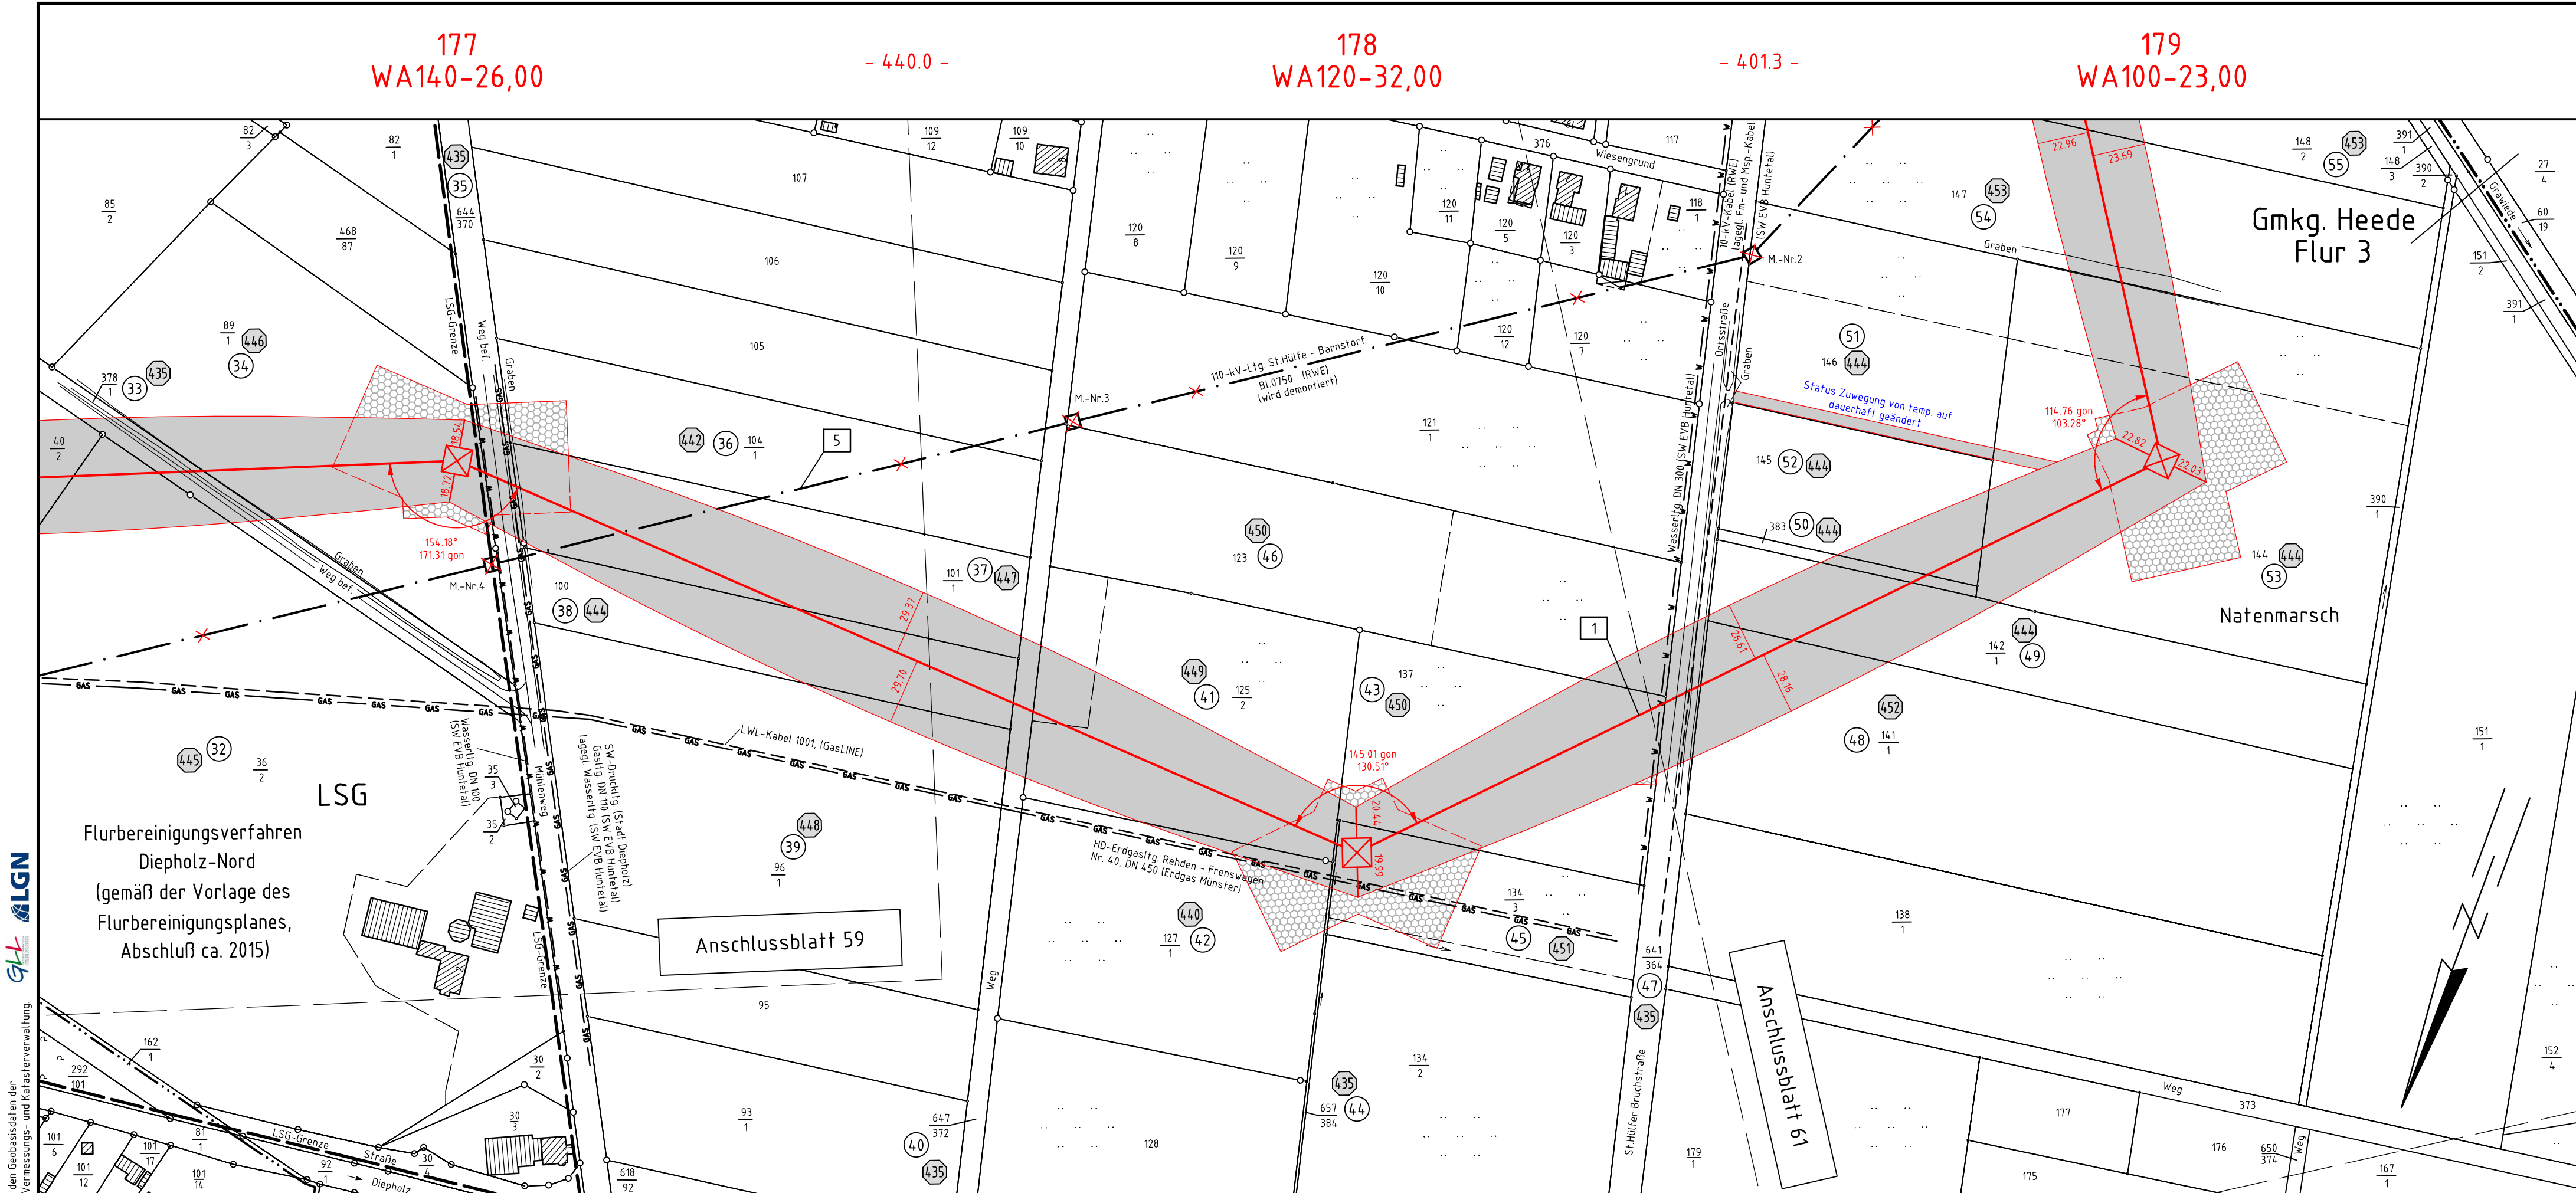

Quelle: Auszug aus den Geobasisdaten der Niedersächsischen Vermessungs- und Katasterverwaltung

Flurbereinungsverfahren
Diepholz-Nord
(gemäß der Vorlage des
Flurbereinigungsplanes,
Abschluß ca. 2015)

Anschlussblatt 59

Anschlussblatt 61