


380-kV-Leitung Ganderkesee - St. Hülfe Nr. 309


Lage-/Grunderwerbsplan

KÜA Klein Henstedter Heide - Mast-Nr. 8

Deckblatt

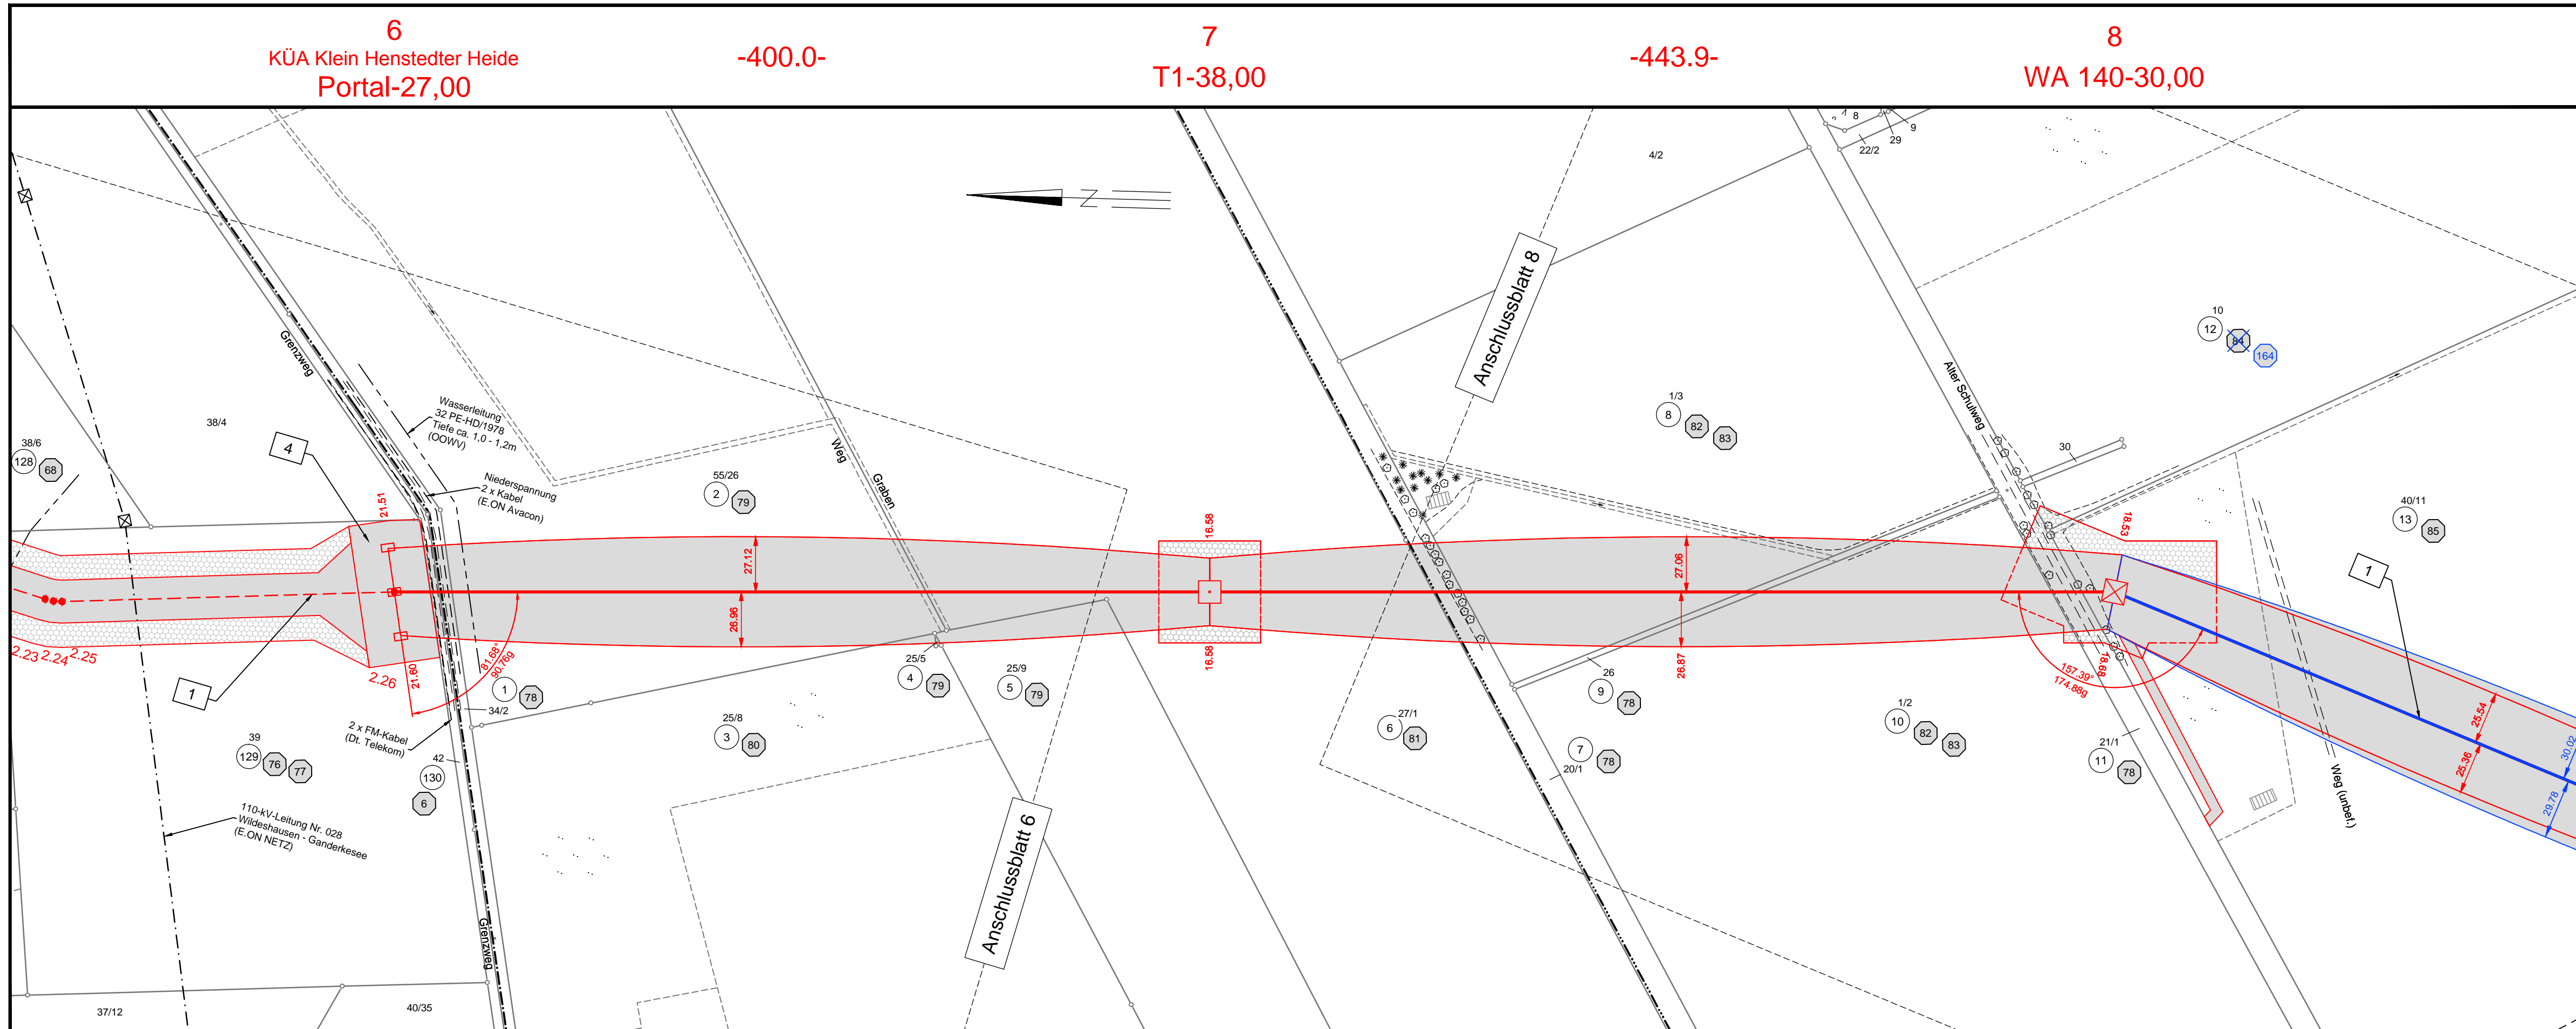

Legende:

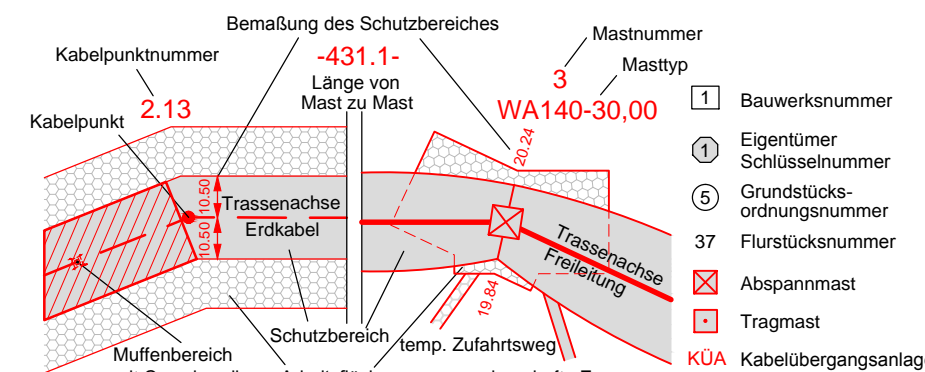

Grenzen:



Planfeststellungsunterlage

Aufgestellt
Bayreuth,

06.12.2010

i.v. J. Kuhnert

i.v. M. J. ...

Firma
K2E
K2 Engineering GmbH

Maßstab:
1:2000

Einheit:
Meter

	Datum	Name
Bearb.	09.09.2010	Schmidt
Gepr.	10.09.2010	König
Zust.		Gültig
Org.-Einheit	NAL	-

B	S-Nr.	geändert	Okt. 2014	K2E
A	Schutzbereich	Juli 2014	K2E	
Zust.	Änderung	Datum	Name	Blatt: 7 / 61

Satzungsgemäß ausgelegt in der Zeit
vom
bis

Zeit und Ort der Auslegung sind vor Auslegung ortsüblich bekannt gemacht worden

Gemeinde:

Dienstsigel/Unterschrift

Planfeststellungsbehörde

Flur 50
Gemeinde Ganderkesee
Gemarkung Ganderkesee

Landkreis Oldenburg

Flur 4

Gemeinde Prinzhöfte
Gemarkung Klein Henstedt

Flur 5