

156  
WA160-27,00

- 380.0 -

157  
T1-32,00

- 360.0 -


158  
T1-32,00

- 390.0 -

159  
T1-32,00

- 368.0 -

160  
~~T1-29,00~~  
WA140-27,00

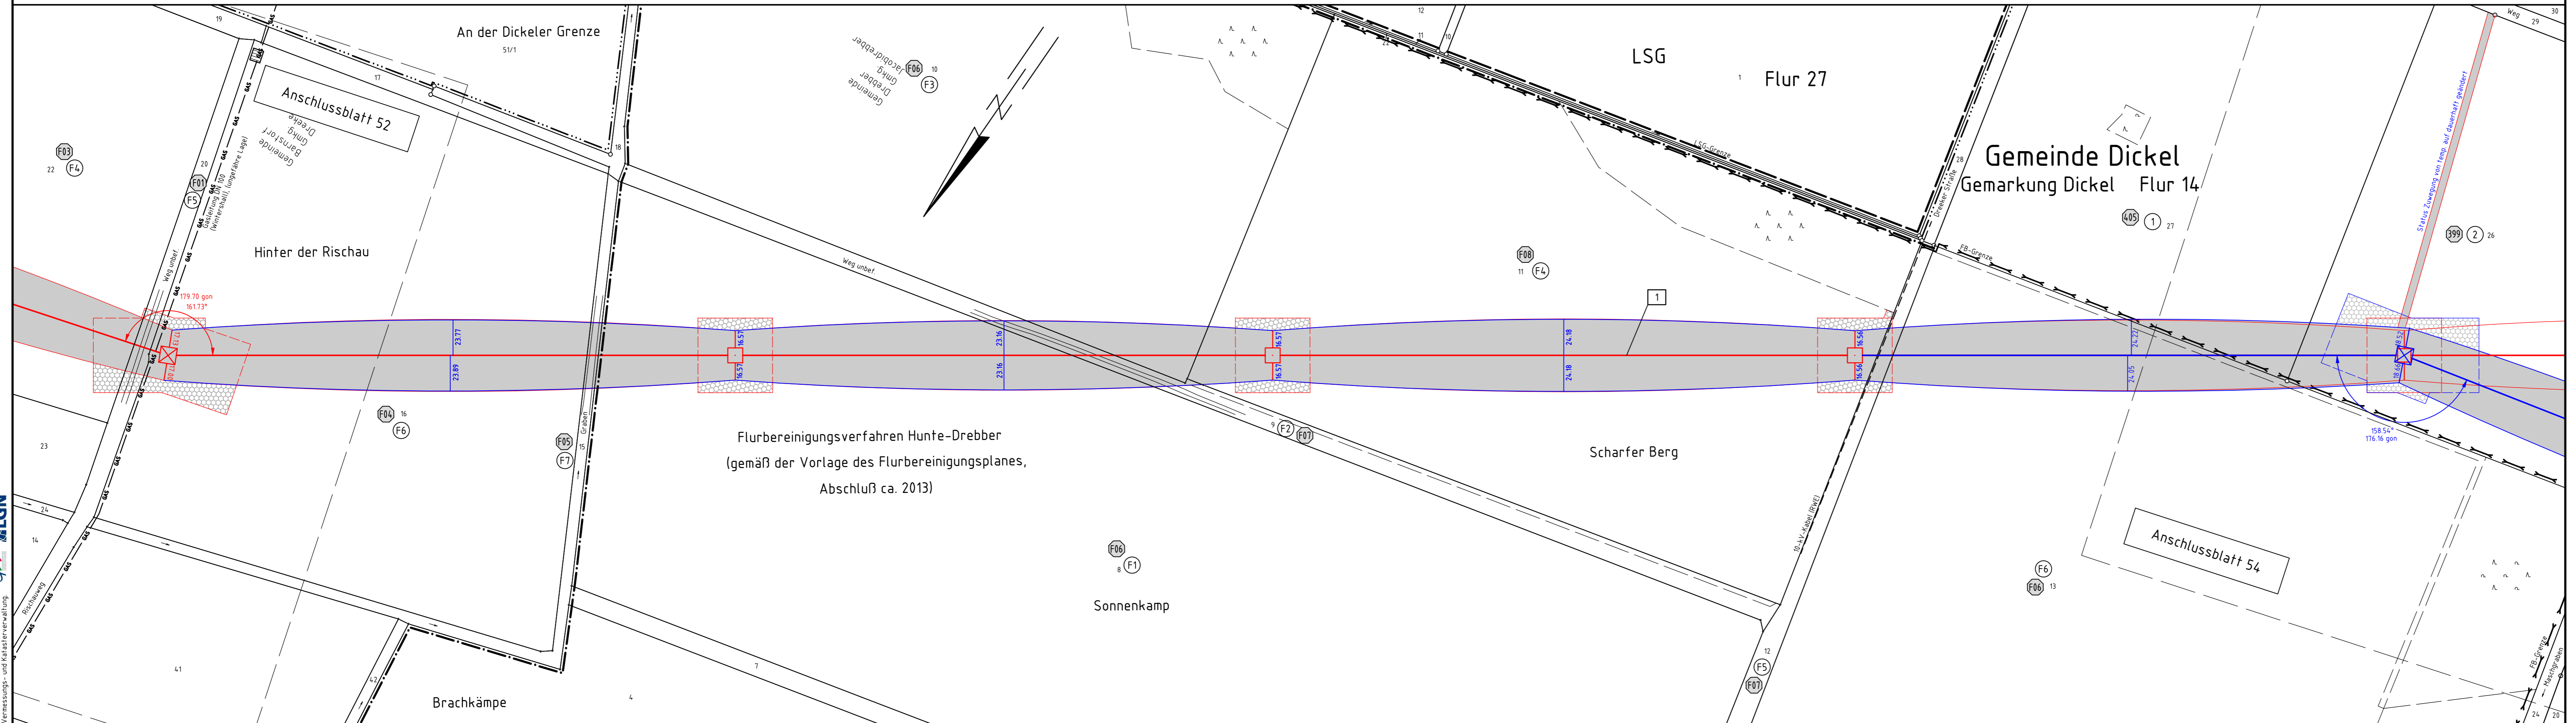

- nachrichtlich -  
Flurbereinigungsverfahren  
Hunte-Drebber



380-kV-Leitung  
Ganderkesee - St. Hülfe  
Nr. 309

# Lage-/Grunderwerbsplan

Mast-Nr. 156 - Mast-Nr. 160

## Deckblatt

### Legende:

Masttyp	34 WA140-27,00	35 T1-24,00	Länge von Mast zu Mast - 365.8 -	
				<b>Grenzen:</b> Land: ———— Kreis: ———— Stadt/Gem.: ———— Gemarkung: ———— Flur: ———— Flurstück: ———— Flurbereinigung: ———— Rückbau Hoch- u. Mittelsp.-Ltg.: ————

### Planfeststellungsunterlage

Aufgestellt  
Bayreuth, ..06.12.2010..

*i.v. J. Hübner* *i.v. Hübner*

Firma  
GA Hochspannung  
Leitungsbau GmbH

Maßstab:  
1:2000

Einheit:  
Meter

	Datum	Name
Bearb.	03.11.2010	Vogel
Gepr.	08.11.2010	Wesemann
Zustand		Gültig
Org.-Einheit	NAL	-

	Datum	Name	Blatt:
C	06.11.14	GA	
B	17.10.14	GA	
A	02.07.14	GA	
Zust.	Änderung	Datum	Name

Satzungsgemäß ausgelegt in der Zeit vom .. bis ..  
Zeit und Ort der Auslegung sind vor Auslegung ortsüblich bekannt gemacht worden.  
Gemeinde: ..  
Diensiegel/Unterschrift ..  
Planfeststellungsbehörde ..

Quelle: Auszug aus den Geobasisdaten der Niedersächsischen Vermessungs- und Katasterverwaltung

Gemeinde Barnstorf  
Gemarkung Dreeke Flur 17

Gemeinde Drebber

Gemarkung Jacobidrebber Flur 19