

380-kV-Leitung
Ganderkesee - St. Hülfe
Nr. 309

Lage-/Grunderwerbsplan

Mast-Nr. 160 - Mast-Nr. 163

Deckblatt

Legende:

Mastnummer	Länge von Mast zu Mast	1	Bauwerksnummer	
34 WA140-27,00	-365.8-	35 T1-24,00	1	Eigentümer
Masttyp	Arbeitsfläche	5	Grundstücksordnungsnummer	
Freileitung	Trassenachse	37	Flurstücksnummer	
Schutzbereich	temp. Zuwegung	⊠	Abspannmast	
dauerhafte Zuwegung	Befahrung des Schutzbereiches in Feldmitte / am Mast	⊠	Tragmast	


Land	---
Kreis	---
Stadt/Gem.	---
Gemarkung	---
Flur	---
Flurstück	---
Flurbereinigung	---
Rückbau	---
Hoch- u. Mittelsp.-Ltg.	---

Planfeststellungsunterlage

Aufgestellt	Bayreuth,	..06.12.2010.....	Satzungsgemäß ausgelegen in der Zeit vom
Firma	GA Hochspannung Leitungsbau GmbH	Maßstab: 1:2000	Einheit: Meter
i.v. J. Hübner		i.v. M. J. ...	
Dienstsiegel/Unterschrift		Planfeststellungsbehörde	

	Datum	Name
Bearb.	03.11.2010	Vogel
Gepr.	08.11.2010	Wesemann
Zustand		Gültig
Org.-Einheit	NAL	-

Zust.	Änderung	Datum	Name	Blatt:
C	Flurbereinigung	06.11.14	GA	54 / 61
B	Status Zuwegung	17.10.14	GA	
A	Mast 160-163	02.07.14	GA	

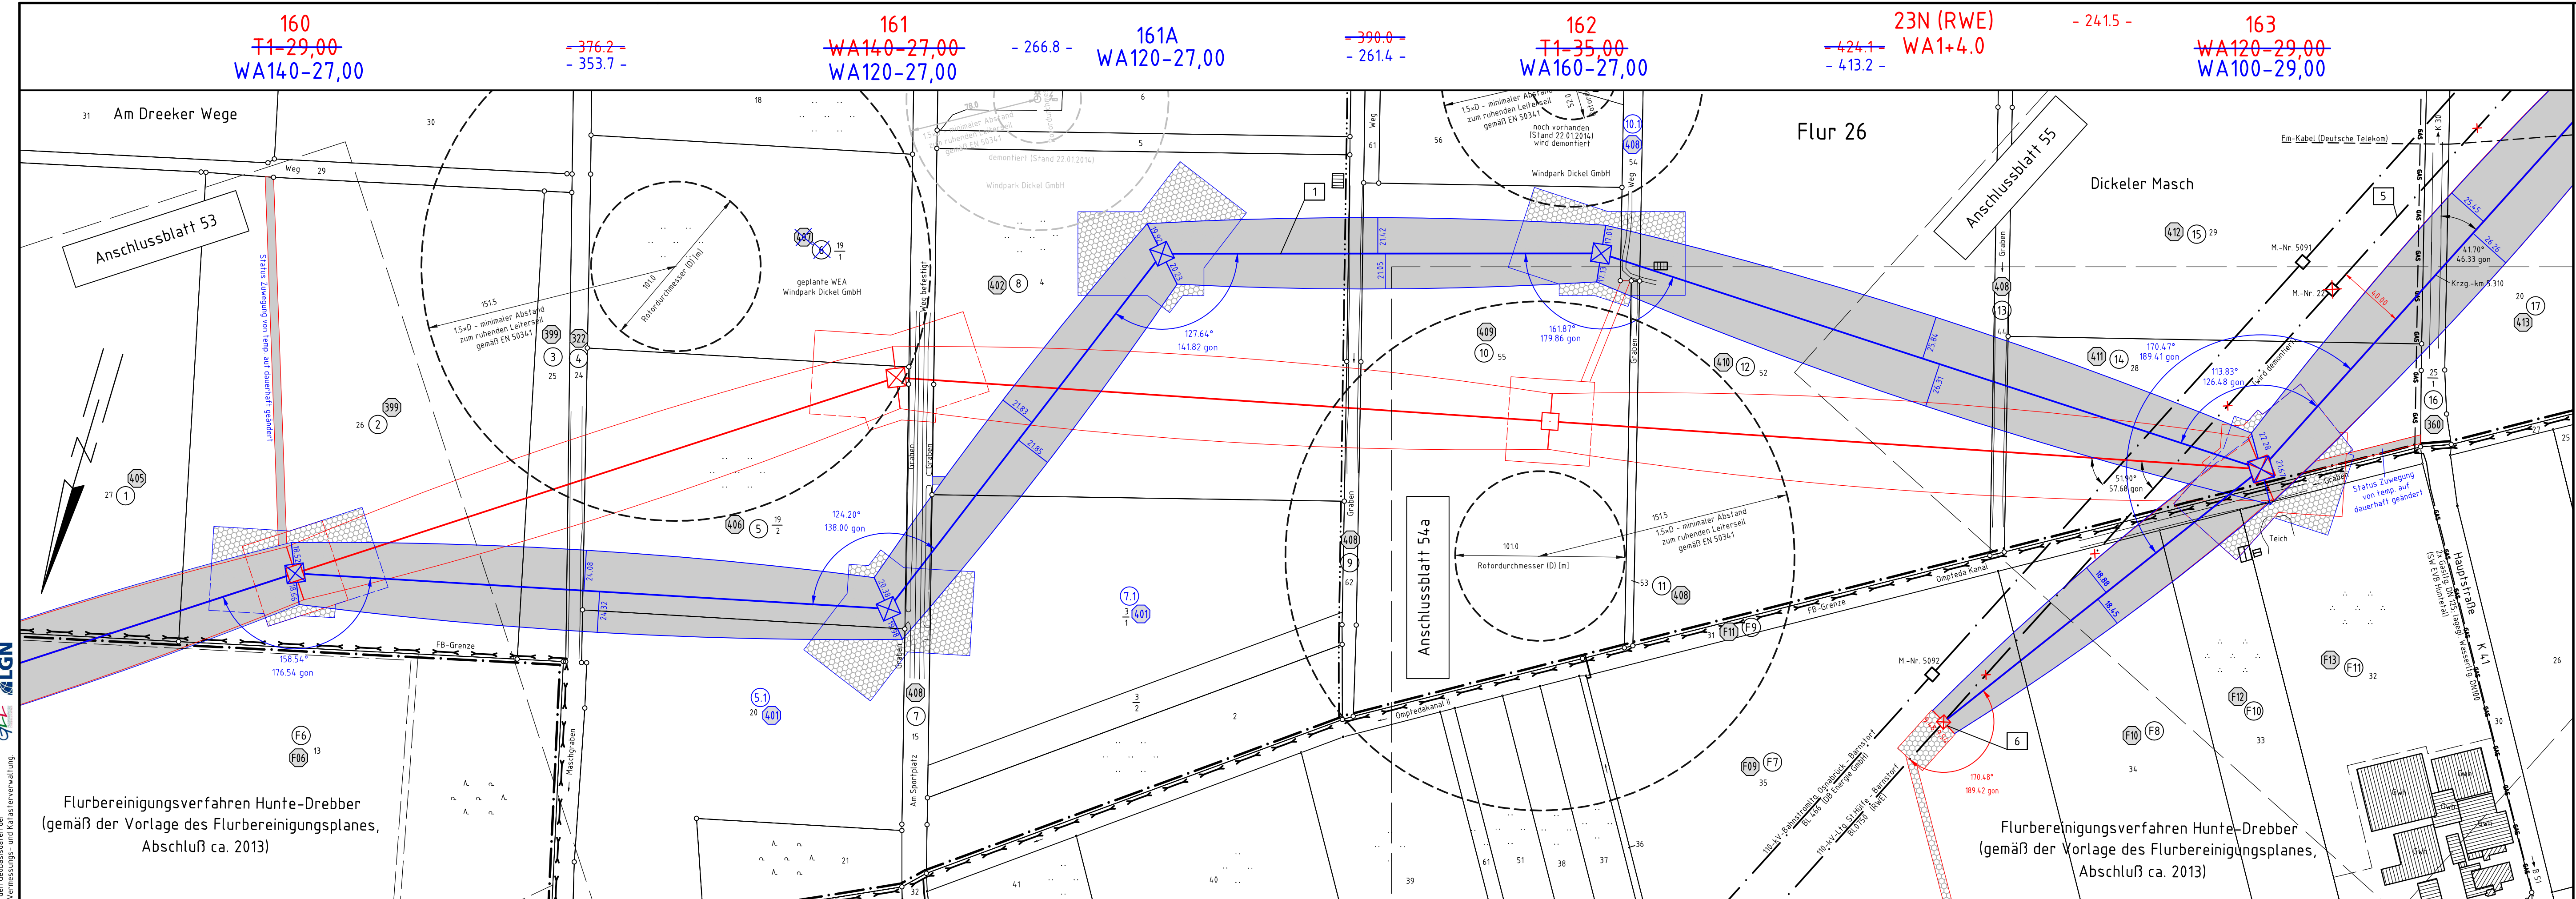

Gemeinde Drebber Gemarkung Jacobidrebber Flur 19

Gemeinde Dickel Gemarkung Dickel Flur 14

Gemeinde Drebber Gemarkung Jacobidrebber Flur 17

Quelle: Auszug aus den Geobasisdaten der Niedersächsischen Vermessungs- und Katasterverwaltung