

- nachrichtlich -
Flurbereinigungsverfahren
Hunte-Drebber


380-kV-Leitung Ganderkesee - St. Hülfe Nr. 309

Lage-/Grunderwerbsplan


Zufahrt Mast-Nr. 23N (RWE)

Deckblatt

Legende:

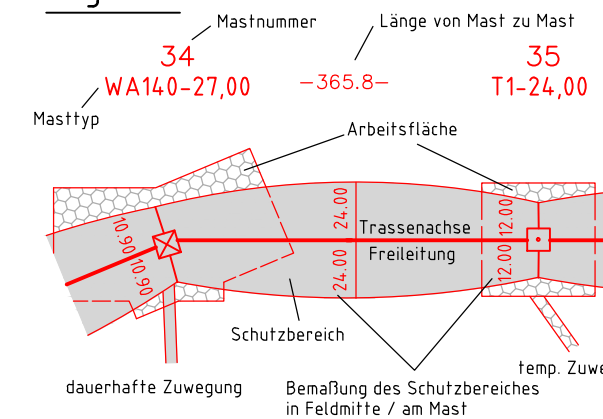

Grenzen:

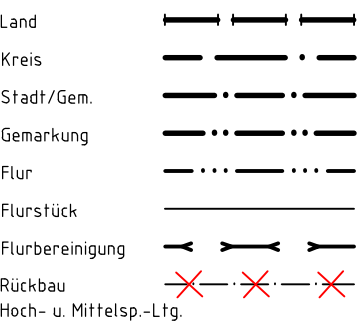

Planfeststellungsunterlage

Aufgestellt
Bayreuth, ..06.12.2010...

i.V. J. Kuhnert *i.V. J. Kuhnert*

Firma: GA Hochspannung Leitungsbau GmbH
Maßstab: 1:2000
Einheit: Meter

	Datum	Name
Bearb.	03.11.2010	Vogel
Gepr.	08.11.2010	Wesemann
Zustand		Gültig
Org.-Einheit	NAL	-

C	Flurbereinigung	06.11.14	GA
B	Status Zuwegung	17.10.14	GA
A	Mast 162 - 163	02.07.14	GA
Zust.	Änderung	Datum	Name


Satzungsgemäß ausgelegt in der Zeit vom

Zeit und Ort der Auslegung sind vor Auslegung ortsüblich bekannt gemacht worden

Gemeinde:

Dienstsiegel/Unterschrift

Planfeststellungsbehörde

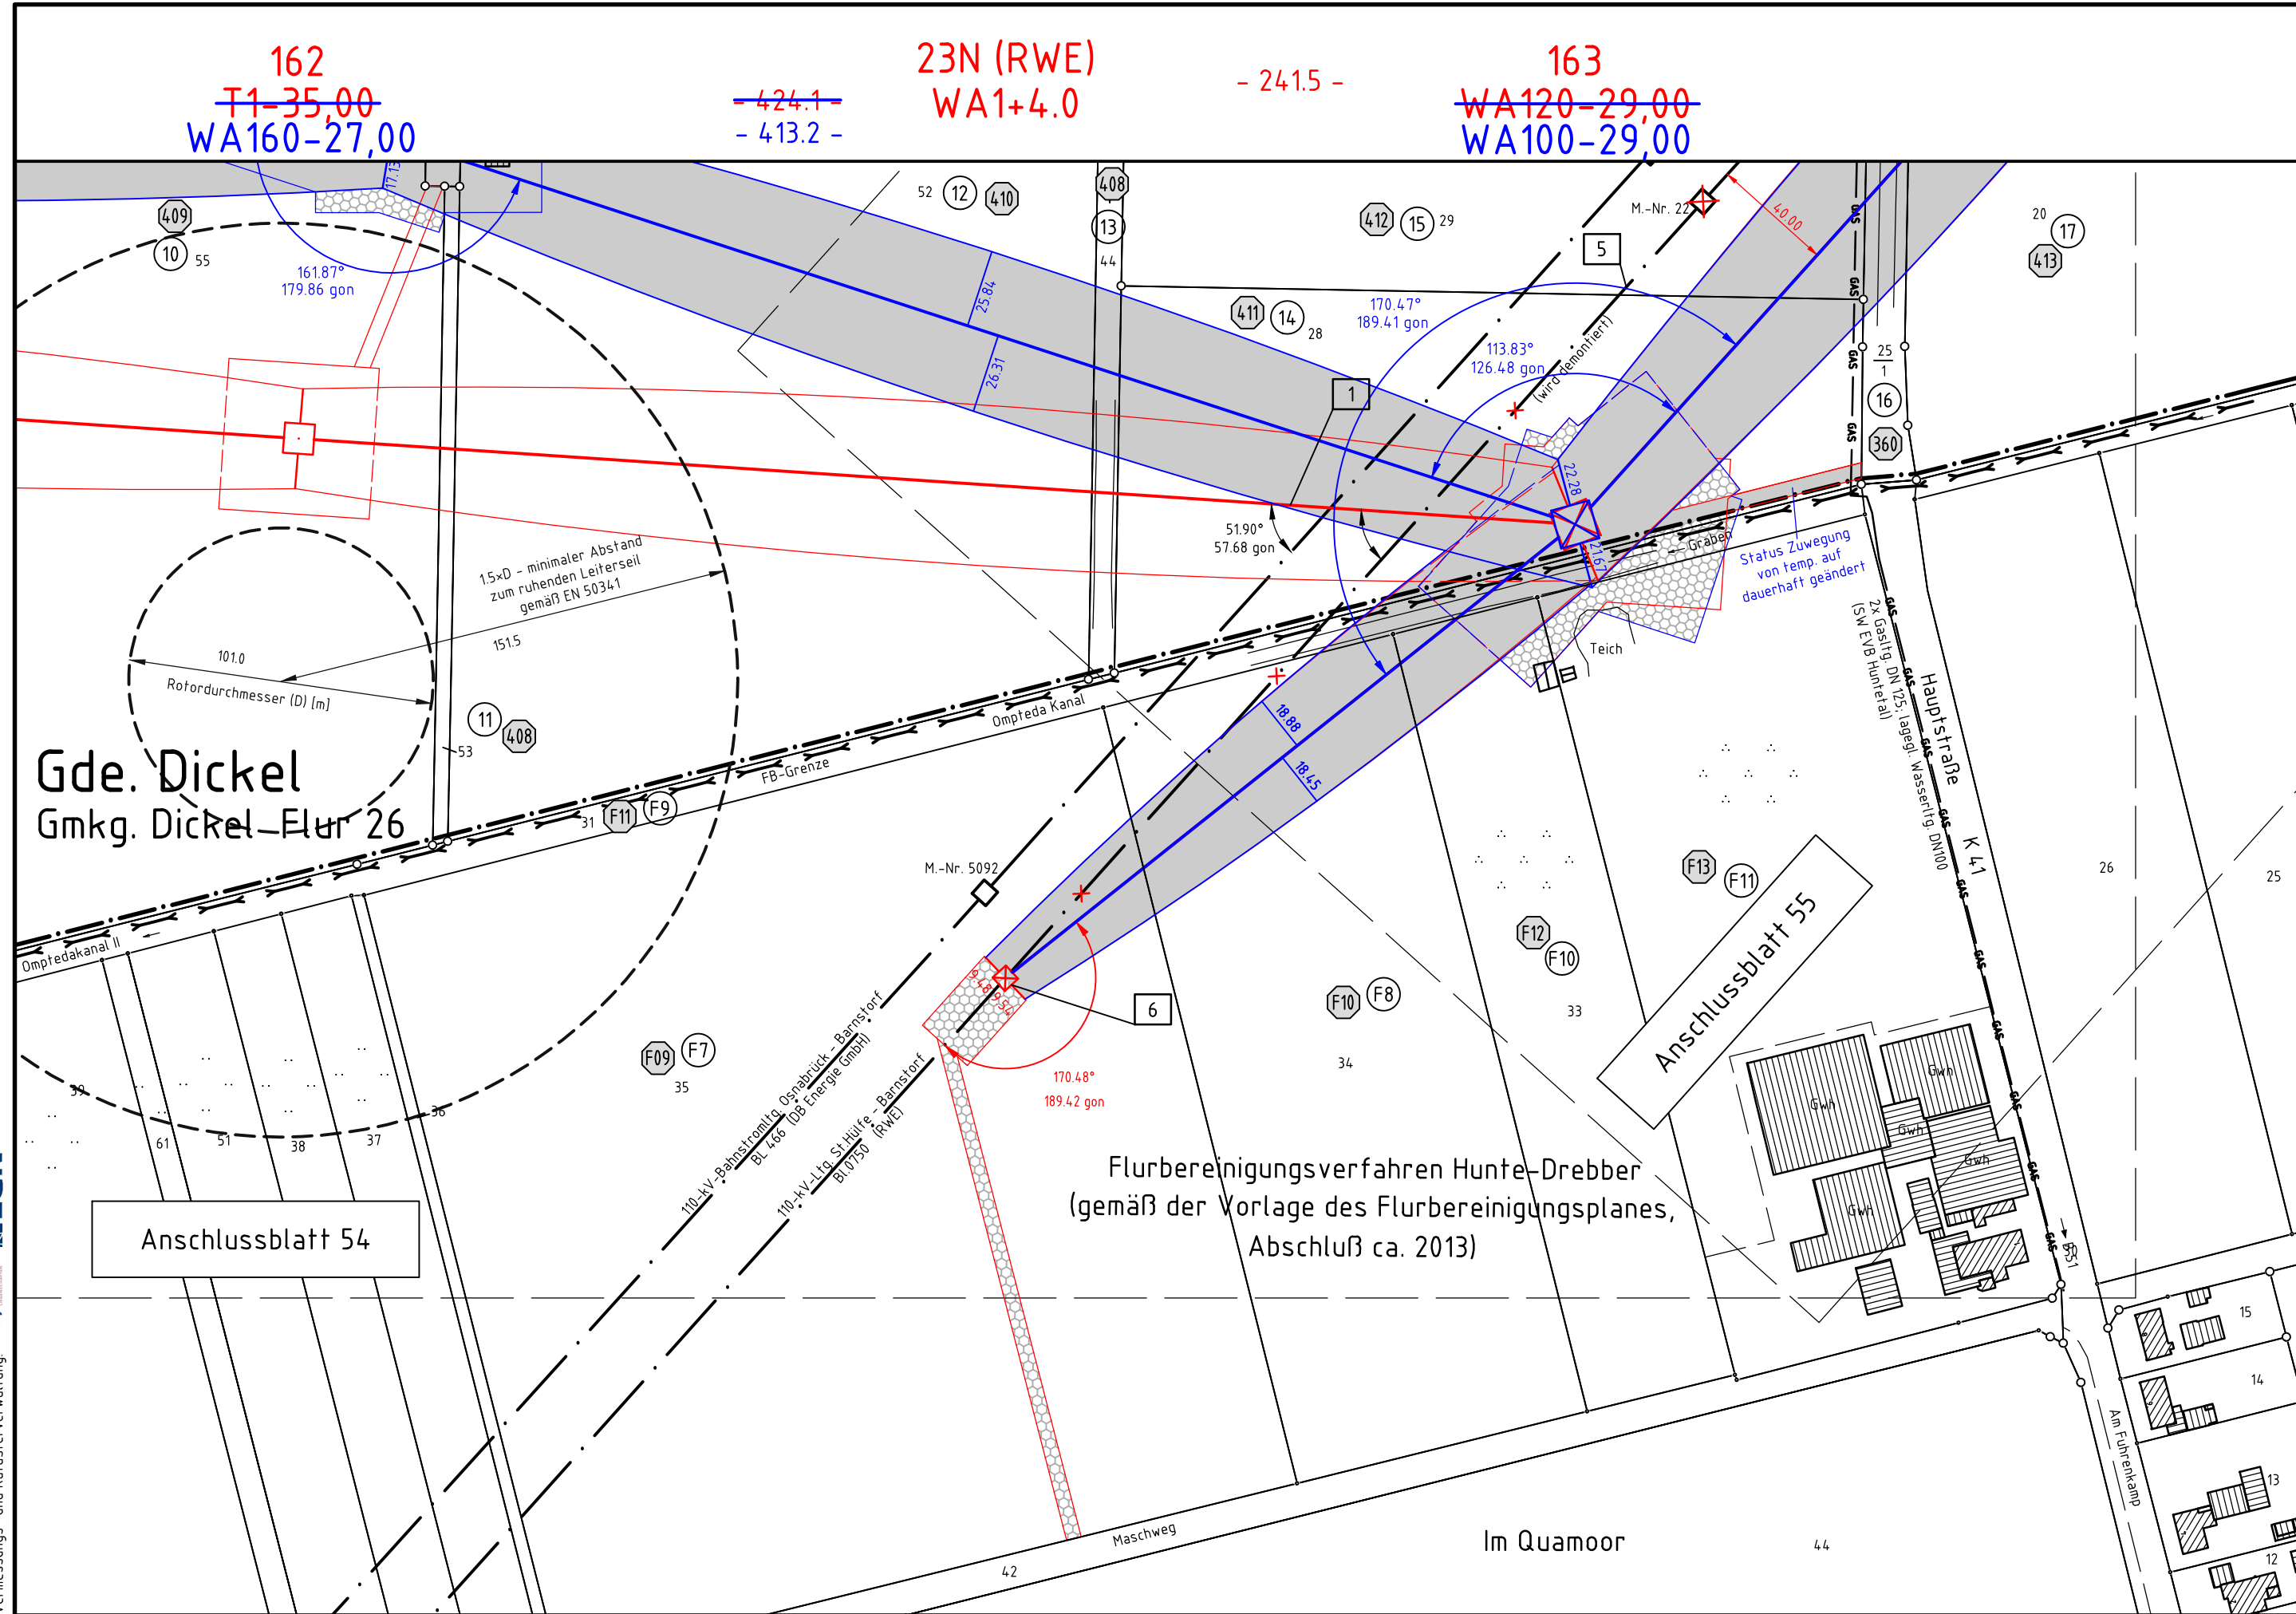

Flur 11

Gemeinde Drebber

Gemarkung Jacobidrebber Flur 4