

177  
WA140-26,00

- 440.0 -

178  
WA120-32,00

- 401.3 -

179  
WA100-23,00

- nachrichtlich -  
Flurbereinungsverfahren  
Diepholz-Nord



380-kV-Leitung  
Ganderkesee - St. Hülfe  
Nr. 309

# Lage-/Grunderwerbsplan

Mast-Nr. 177 - Mast-Nr. 179

## Deckblatt

**Legende:**

Masttyp: 34 WA140-27,00, 35 T1-24,00

Masnummer: Länge von Mast zu Mast: -365.8-


Arbeitsfläche, Trassenachse, Freileitung, Schutzbereich, temp. Zuwegung

dauerhafte Zuwegung, Bemäßung des Schutzbereiches in Feldmitte / am Mast

**Grenzen:**

- Land: [Symbol]
- Kreis: [Symbol]
- Stadt/Gem.: [Symbol]
- Gemarkung: [Symbol]
- Flur: [Symbol]
- Flurstück: [Symbol]
- Flurbereinigung: [Symbol]
- Rückbau: [Symbol]
- Hoch- u. Mittelsp.-Ltg.: [Symbol]

1 Bauwerksnummer  
1 Eigentümer Schlüsselnummer  
5 Grundstücksordnungsnummer  
37 Flurstücksnummer  
X Abspannmast  
□ Tragmast

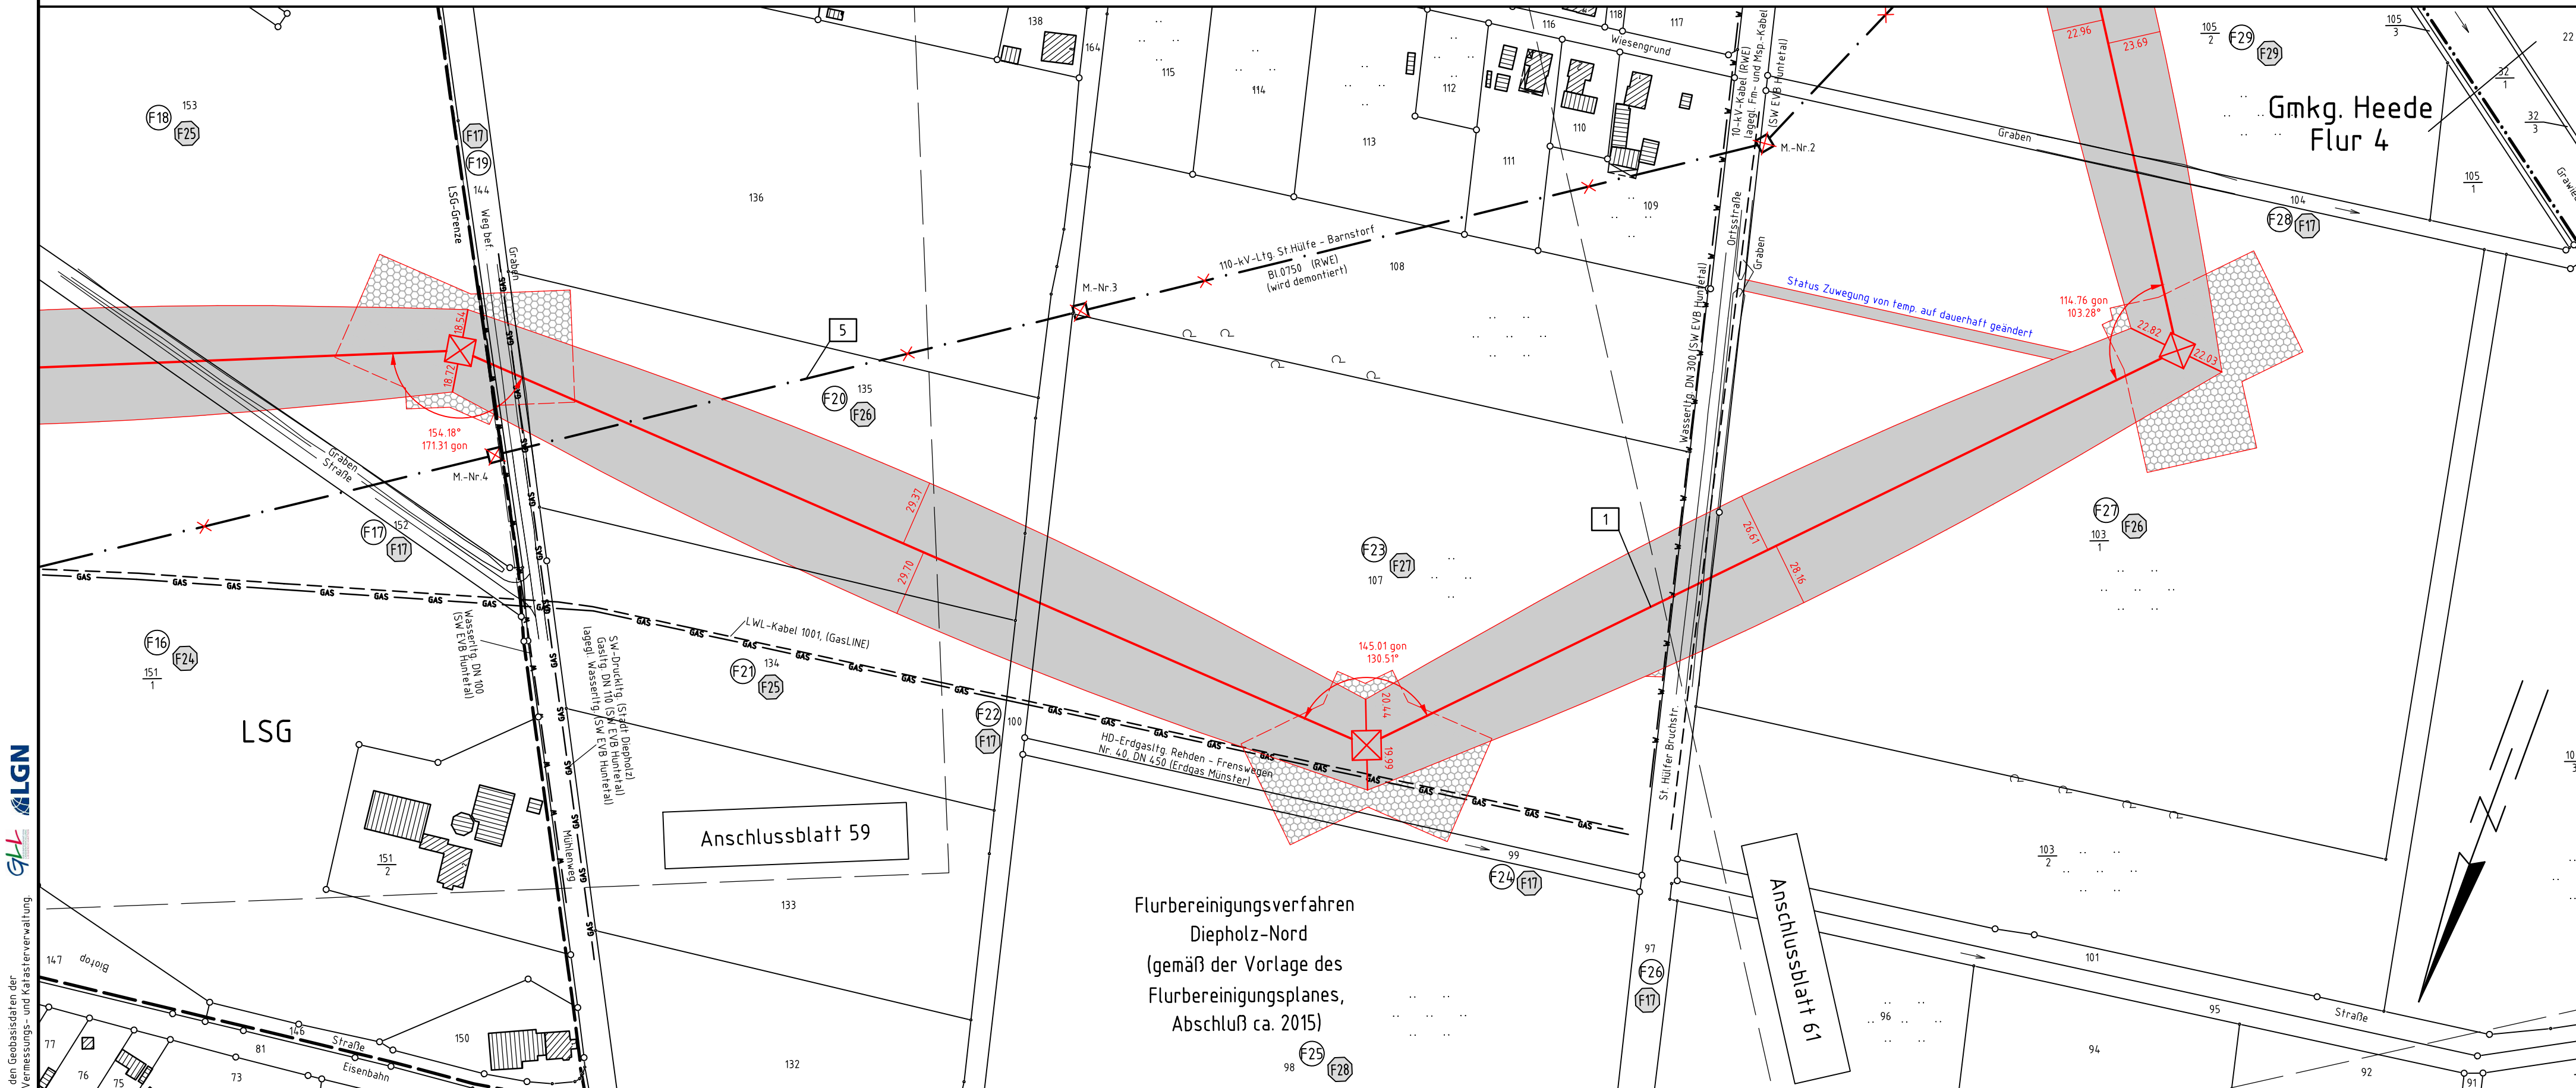

Anschlussblatt 59

Flurbereinungsverfahren  
Diepholz-Nord  
(gemäß der Vorlage des  
Flurbereinigungsplanes,  
Abschluß ca. 2015)

Anschlussblatt 61

Stadt Diepholz Gemarkung St. Hülfe Flur 23

**Planfeststellungsunterlage**

Aufgestellt Bayreuth, ..06.12.2010..

*i.v. J. Kuhnert* *i.v. M. G. ...*

Gemeinde: .....

Satzungsgemäß ausgelegen in der Zeit vom .....

Zeit und Ort der Auslegung sind vor Auslegung ortsüblich bekannt gemacht worden

Dienstsigel/Unterschrift .....

Planfeststellungsbehörde

Firma	Maßstab:	Einheit:
GA Hochspannung Leitungsbau GmbH	1:2000	Meter

	Datum	Name
Bearb.	03.11.2010	Vogel
Gepr.	08.11.2010	Wesemann
Zustand		Gültig
Org.-Einheit	NAL	-

B	Flurbereinigung	06.11.14	GA	
A	Status Zuwegung	17.10.14	GA	

Zust. Änderung Datum Name Blatt: 60 / 61

Quelle: Auszug aus den Geobasisdaten der Niedersächsischen Vermessungs- und Katasterverwaltung